



ONTMOETINGSPLEIN ALS VERBINDEND ELEMENT TUSSEN MARKT EN BINNENHOF

I



HOOFDACCENT AAN MARKT ALS ONDERDEEL VAN DIVERSE (IN BREEDTES, BOUWHOOGTES, GEVELINDELINGEN EN MATERI-ALISERING) BEBOUWING DIE OORSPRONKELIJKE SCHAAL VAN DE BEBOUWING HERSTELLEN.

H



BEBOUWING MET HISTORISCHE KWALITEIT ALS OPBOUW VANUIT ROSMOLENSTRAAT RICHTING DE MARKT. DIVERS NA-TUURLIJK KLEUR- EN MATERIAALGEBRUIK VOOR DE GEVELS SLUITEN AAN BIJ DE OMGEVING.

G




NIEUWSTRAAT WORDT VERLENGD TOT NIEUW HOOGWAARDIG INGERICHT VERBLIJFSPLEIN VOOR HET KRITZRAEDTHUIS. OP DIT PLEIN STAAN EEN NIEUWE BOOM EN EEN WATERELEMENT, DOORZICHT NAAR HET VERHOOGDE BINNENHOF.

F



EIGENTIJDSSE UITWERKING GEVELS EN ENTREES AAN DE PLAKSTRAAT WAARIN ZORGVULDIG DE INGANG NAAR DE KEERGEARAGE EN FIETSENSTALLING ZIJN OPGENOMEN

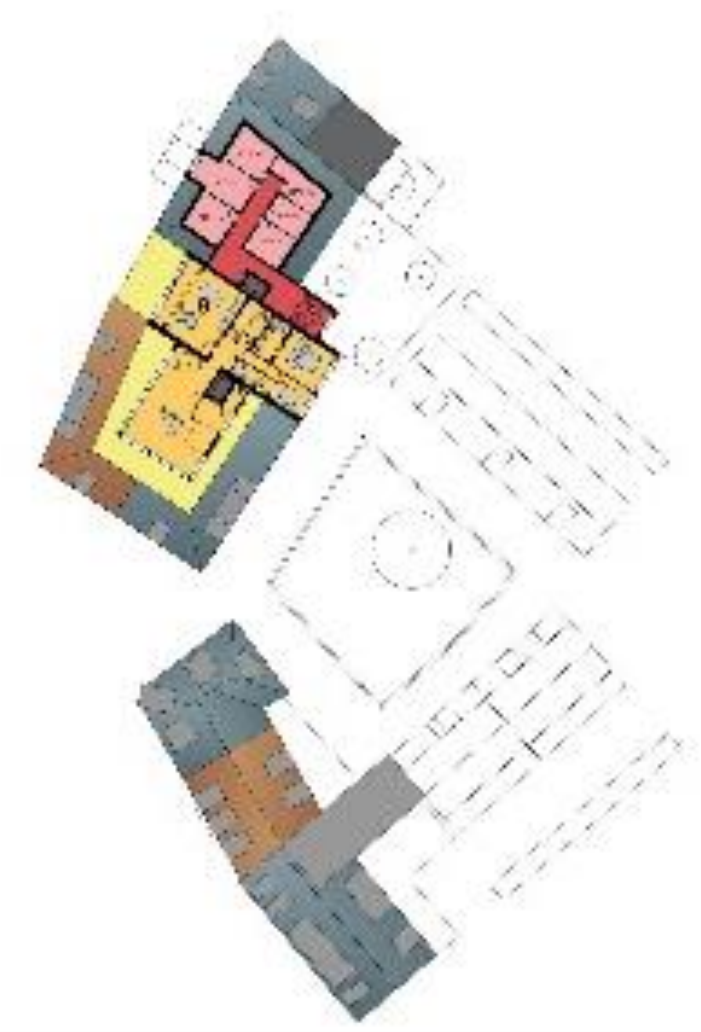


VIERDE VERDIEPING



DERDE VERDIEPING



TWEDE VERDIEPING

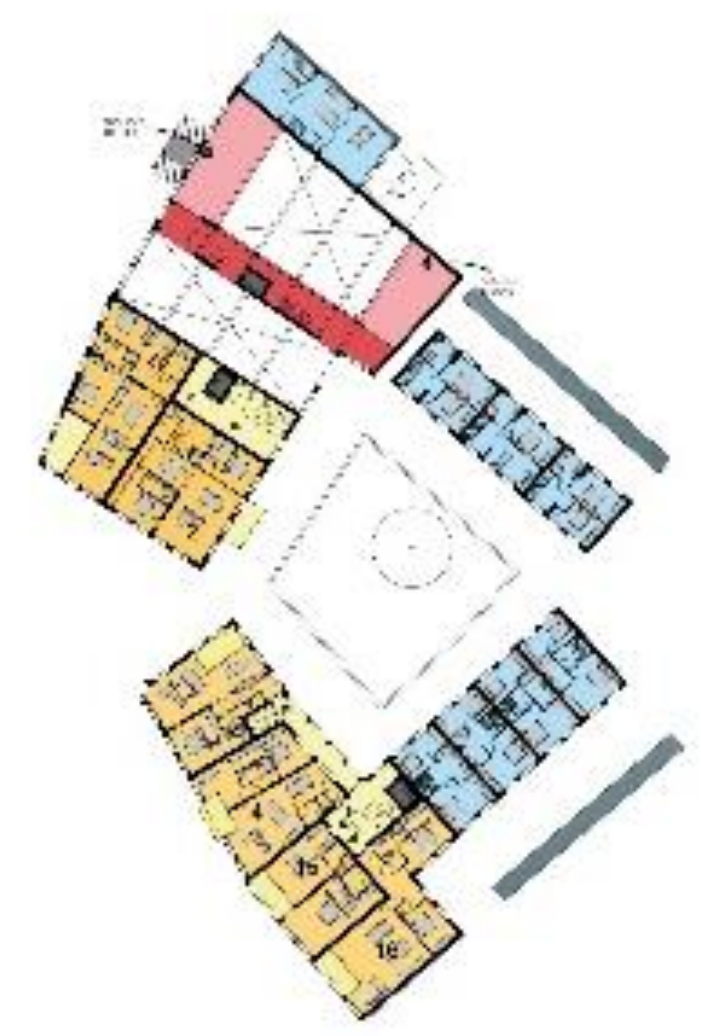

EERSTE VERDIEPING




BEGANE GROND




KELDER



HET HUIS AAN DE MARKT

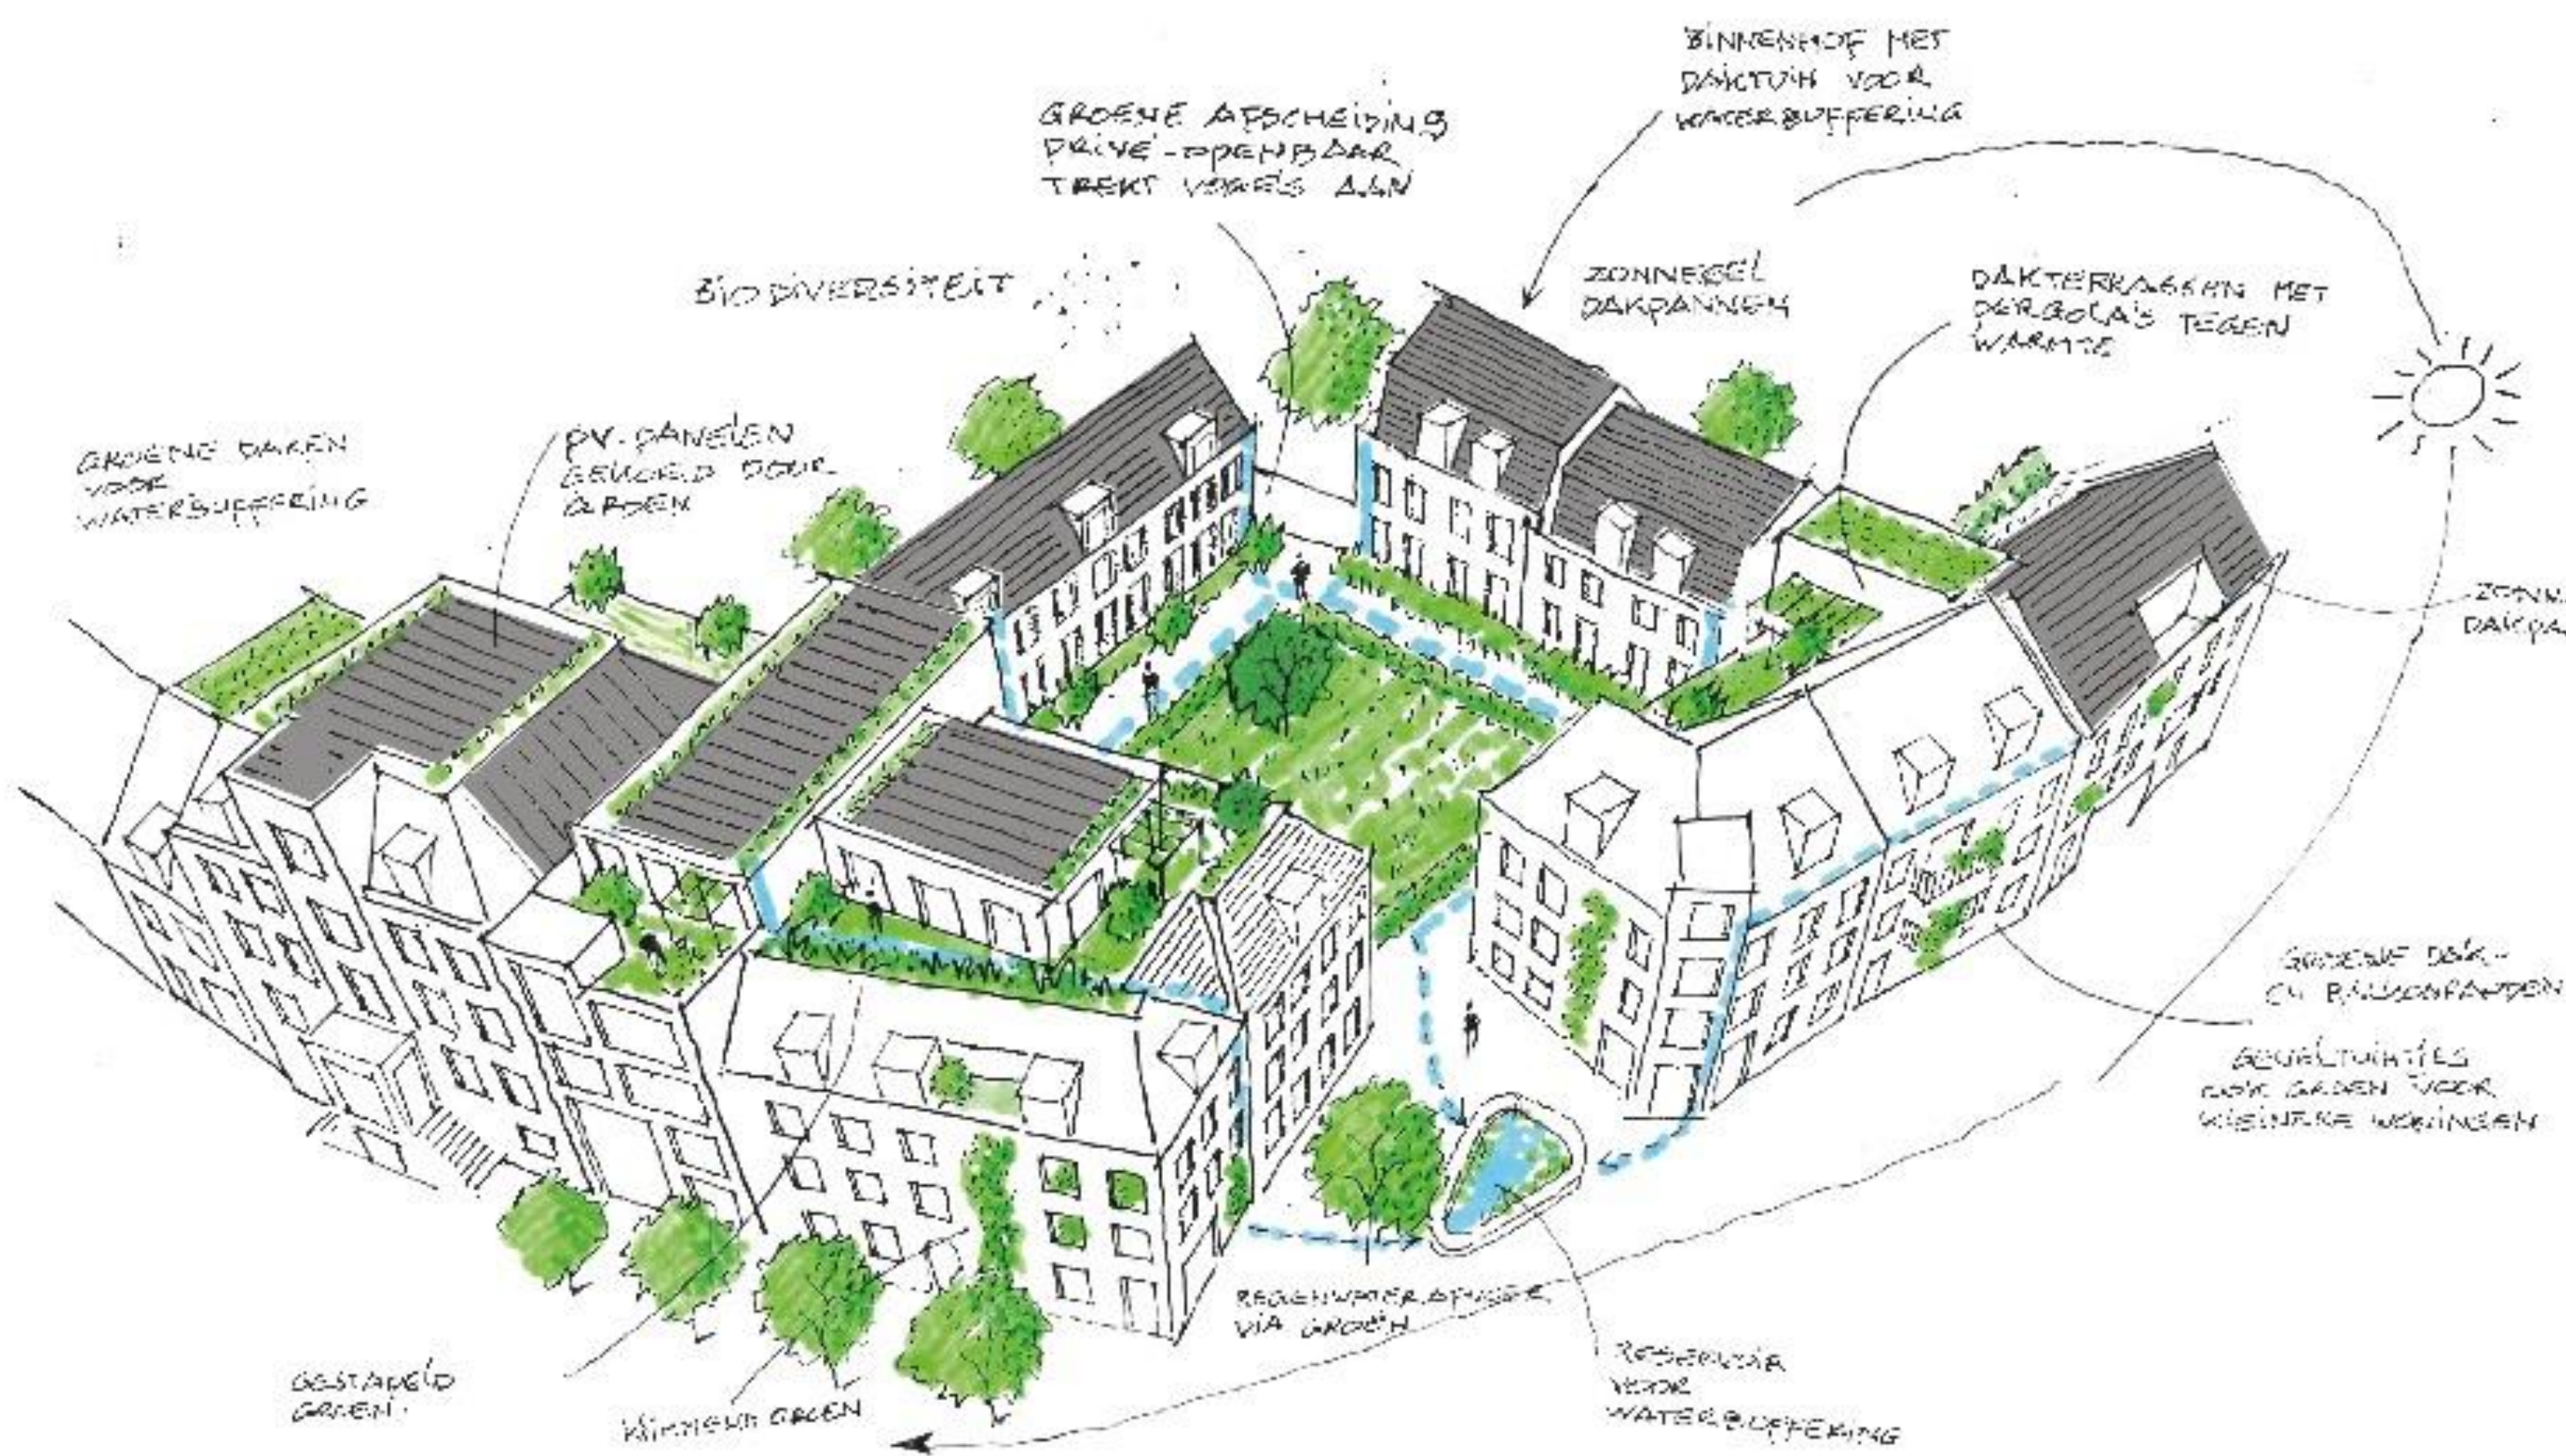


DUURZAAMHEID / NATUURINCLUSIEF / ZONNEENERGIE / WATERBUFFERING / BIODIVERSITEIT

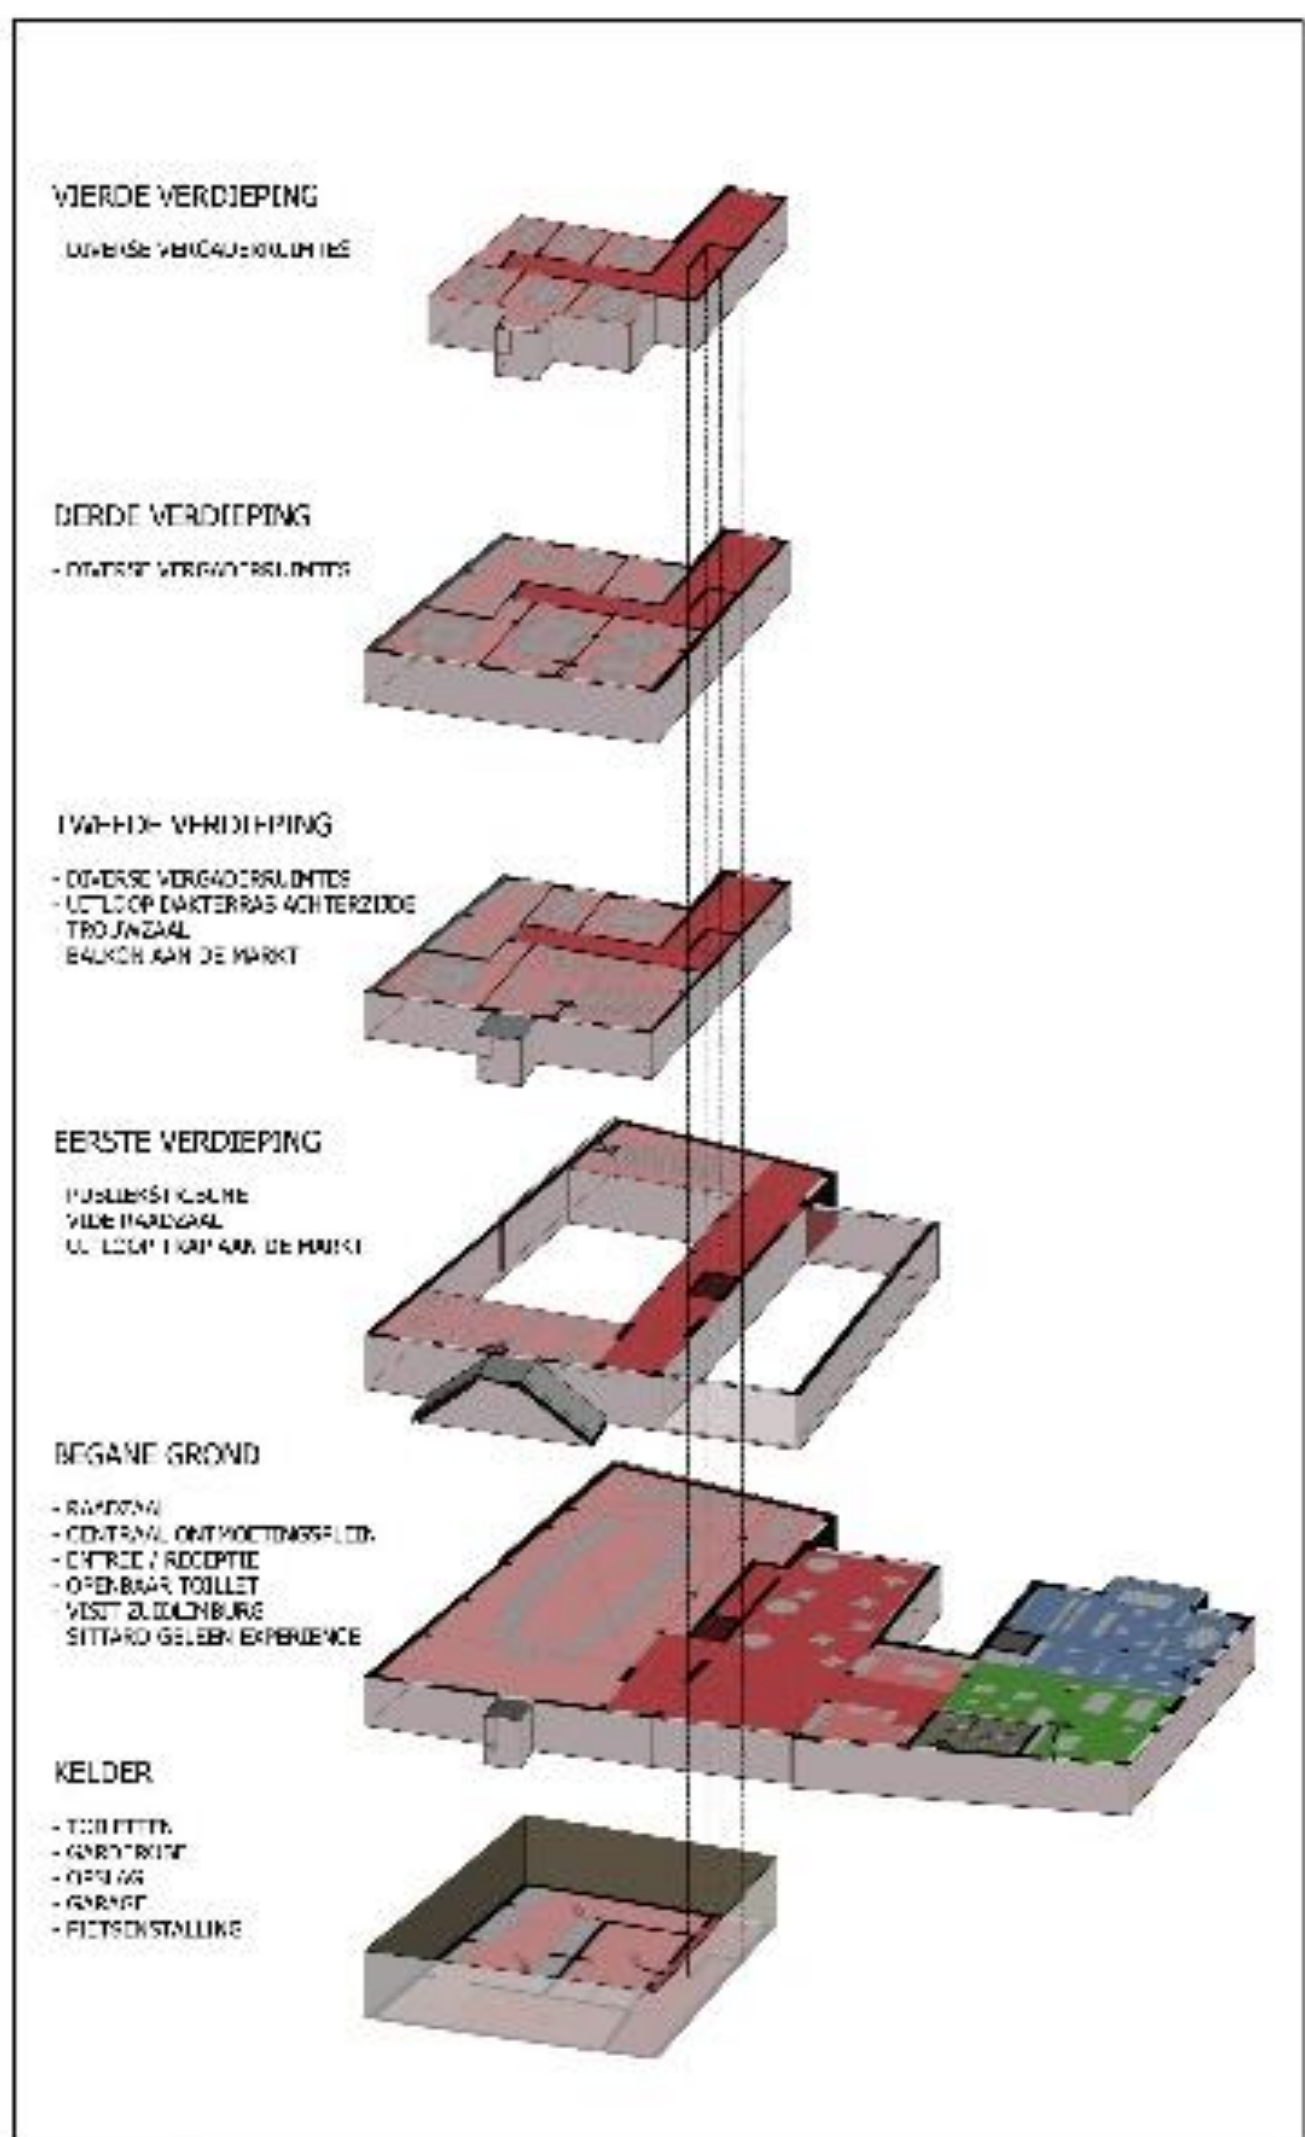

OPBOUW HUIS AAN DE MARKT



GEINTEGREERD GROEN

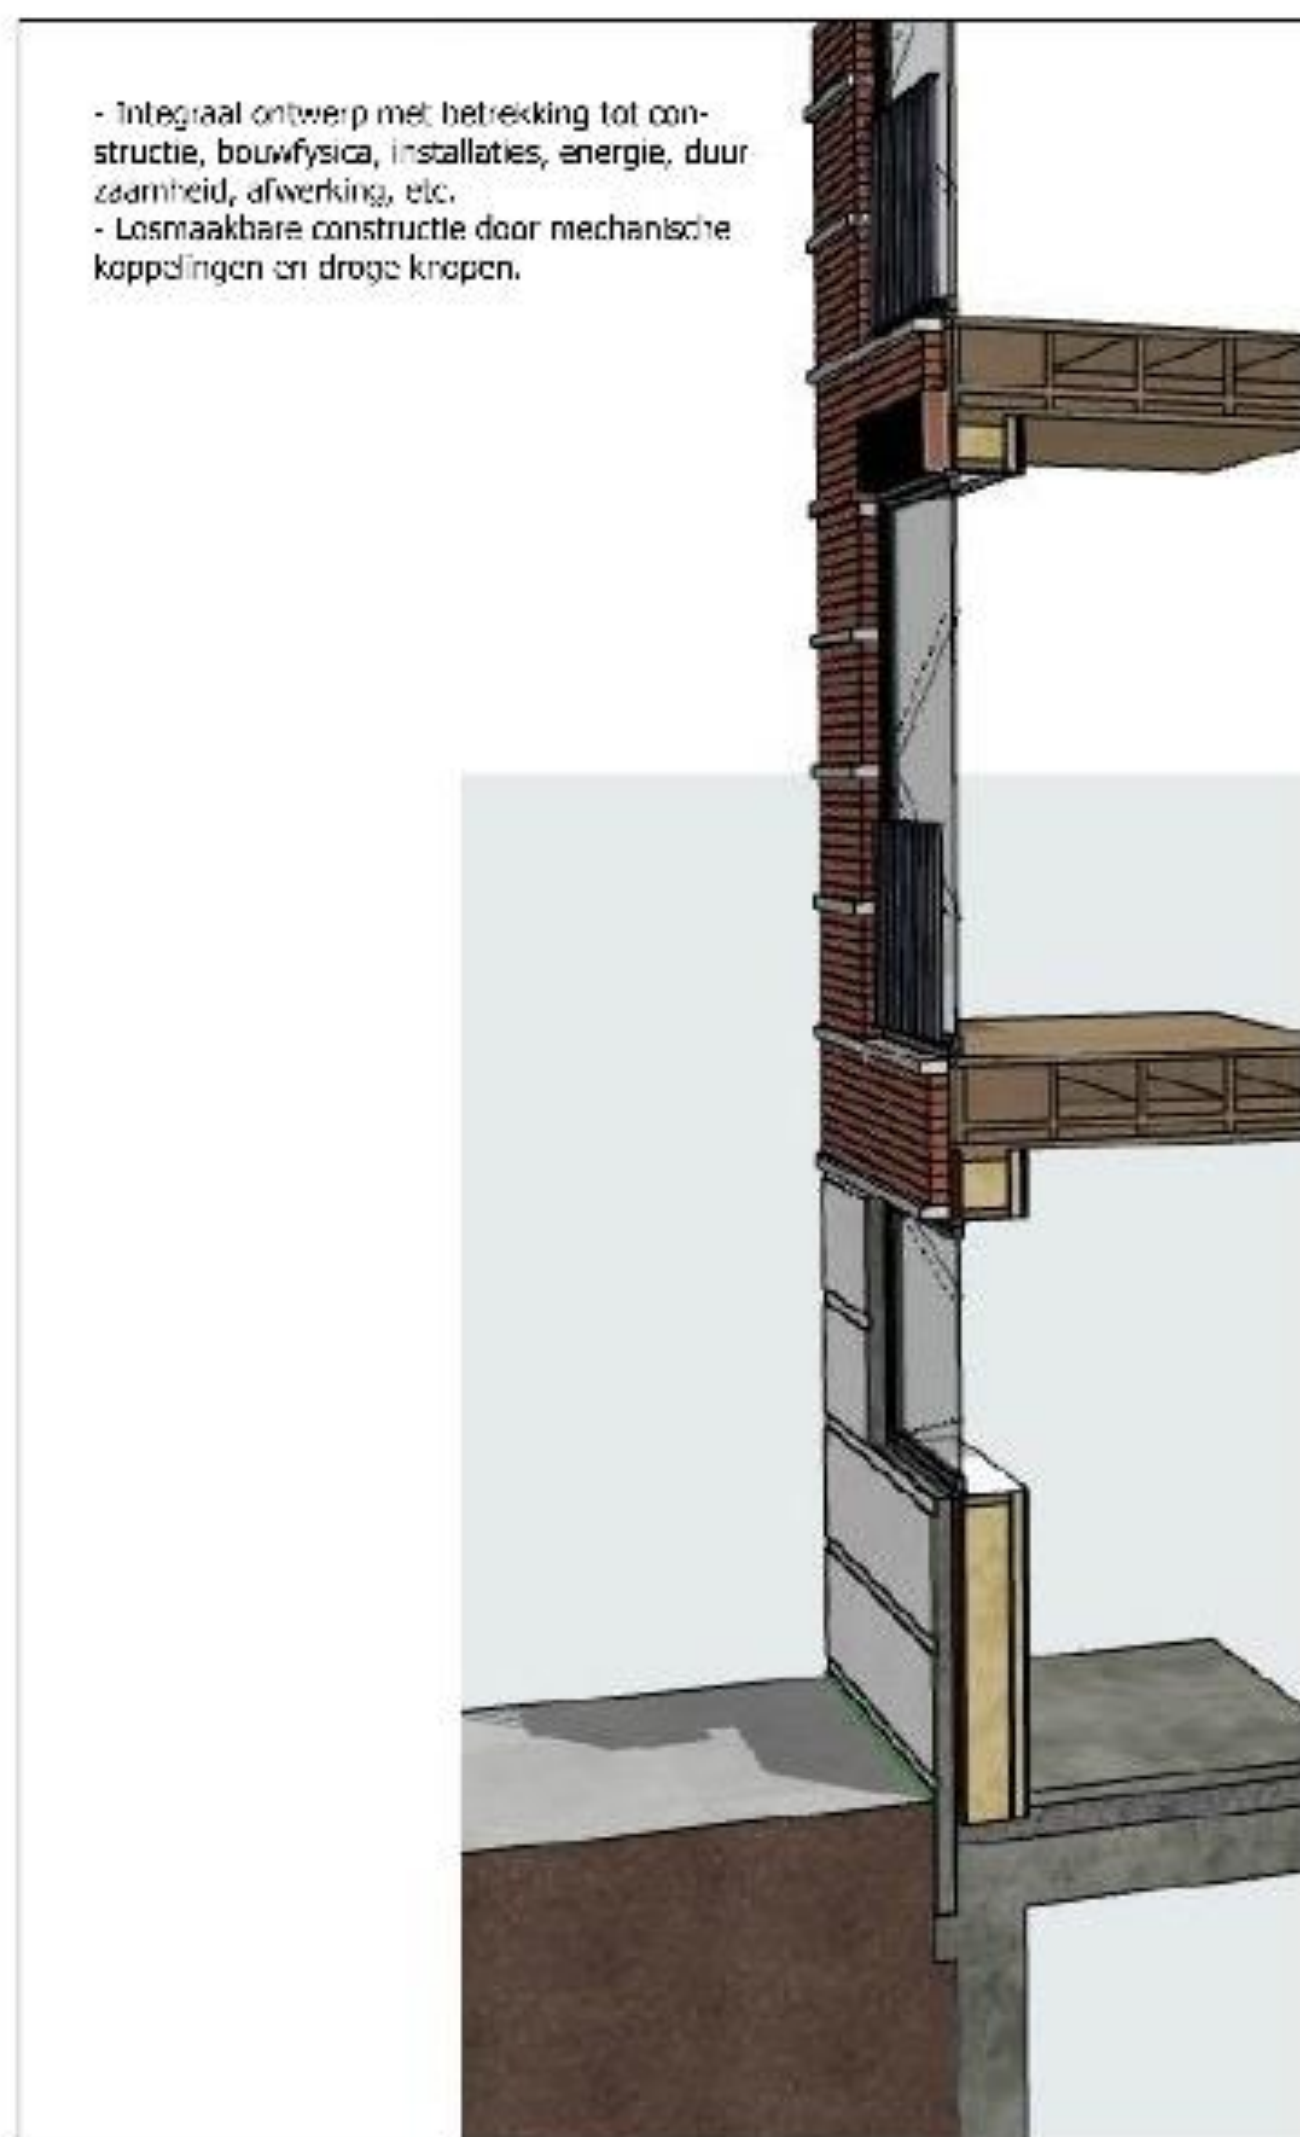

DEMONTABELE LICHTE CONSTRUCTIE



RAADZAAL, PUBLIEKSTRIBUNE MET CONTACT NAAR DE MARKT



OVERLOOP MET TRAPPEN EN LIFT. CONTACT MET RAADZAAL EN ONTMOETINGSPLEIN



ONTMOETINGSPLEIN EN RECEPTIE MET ZICHT OP MARKT



ONTMOETINGSPLEIN MET ZICHT OP BINNENHOF



SITTARD-GELEEN EXPERIENCE

DIVERSE IMPRESSIES HUIS AAN DE MARKT



MODERNE, LICHTGEWICHT EN DUURZAME CONSTRUCTIE DOOR DE KEUS VOOR HOUT IN COMBINATIE MET STAAL. BEWUST BEIJD VAN DE BESTAANDE, WATERDICHTE Kelderbak.

"HET HUIS AAN DE MARKT"

ReVi-Zitterd