


Dwarsdoorsnede Plateau van BSS (30 km/uur)
Schaal 1:50

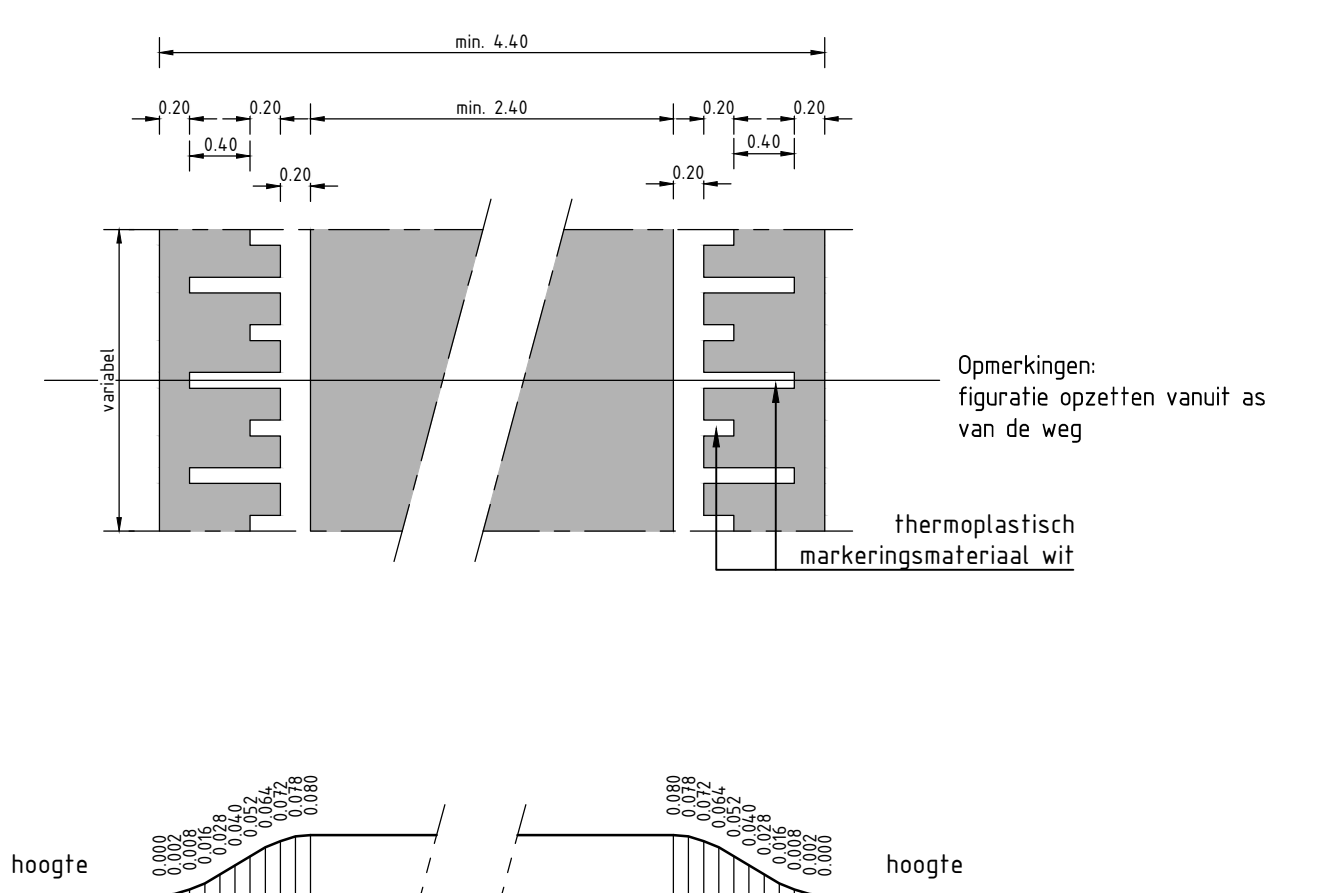

Dwarsdoorsnede Plateau van asfalt (30 km/uur)
Schaal 1:50

LEGENDA

WERKGRENS	AAN TE BRENGEN ASFALTVERHARDING kleur grijs, of in keizerverband	AAN TE BRENGEN BETONSTRAATSTENEN PROFAS BETON RIJEN	AAN TE BRENGEN ROTONDE RAMHELFSTROOK PROFAS BETON RIJEN	AAN TE BRENGEN OPSLUITBAND 80x200mm	AAN TE BRENGEN ROUTEGELEIDING GELEKELIETZEL - AANPANTZEL - BEROERBAND	OP HOOGTE TE BRENGEN BESTAANDE PUTAFDEKING	AAN TE BRENGEN VRI DOOR DREDE
KADASTRALE GRENS	AAN TE BRENGEN ASFALTVERHARDING kleur grijs, vossen van streepprint, af in keizerverband	AAN TE BRENGEN STRAATBAKSTENEN kleur rood, af in keizerverband	AAN TE BRENGEN TROTTOIRBAND 180/200x200mm	AAN TE BRENGEN OPSLUITBAND 100x200mm	AAN TE BRENGEN MOLSGOOT (5 ST) BSS KF TUSSEN RIJEN VAN BETONSTRAATSTENEN EN FAREWEG	SCHIJN OPHTSELEN BESTAANDE PUTAFDEKING	IN TE ZAAIEN GRAS
BESTAANDE SITUATIE	AAN TE BRENGEN GROENDOORLATENDE STENEN TER PLAAATSE VAN FAREWEGEN, PROFAS LIND 14	AAN TE BRENGEN PRINTBETON	AAN TE BRENGEN TROTTOIRBAND 130/150x200mm	AAN TE BRENGEN VERLOOPBAND 180/200x200 - 130x150mm	AAN TE BRENGEN GOOTTEGEL 300x150mm LANGS RIJEN VAN BETONSTRAATSTENEN	AAN TE BRENGEN COMBIKOLK	AAN TE BRENGEN GROENVORZENINGEN DOOR DREDE
INRIT	AAN TE BRENGEN GROENDOORLATENDE STENEN TER PLAAATSE VAN INRITEN, PROFAS LIND 22	AAN TE BRENGEN BETONTEGELS 300x300x45mm TROTTOIR	AAN TE BRENGEN RWS-BAND 110/220x200mm	AAN TE BRENGEN VERLOOPBAND 180/200x200 - 130/150x200mm	AAN TE BRENGEN STREKKNLAAG (2 ST) BSS KF LANGS RIJEN VAN BETONSTRAATSTENEN	AAN TE BRENGEN STRAATKOLK	AAN TE BRENGEN ZITBANK
AAN TE BRENGEN ASFALTVERHARDING kleur grijs, vossen van streepprint, af in keizerverband	AAN TE BRENGEN GROENDOORLATENDE STENEN TER PLAAATSE VAN ROEGENRIJEN, RIJEN VAN FAREWEGEN, PROFAS LIND 22	AAN TE BRENGEN BETONTEGELS 300x300x60mm INRITEN	AAN TE BRENGEN SCHEIDINGSBAND 200x200mm	AAN TE BRENGEN VERKEERSTEGE 300x150mm	AAN TE BRENGEN INRITCONSTRUCTIE 5 STENEN BSS KF OF 11 STENEN BSS KF OF	AAN TE BRENGEN AFZETPAAL VOP KUNSTSTOF	

2	28-10-25	PB	MM	Tweede uitgave
1	01-07-25	PB	-	Eerste uitgave
Version	Datum	Geestdnd	Vijgng	Omschrijvng

PROJECT: Reconstructie Augustinusstraat
ONDERDEEL: Bovengrondse infra Augustinusstraat deel 2

Domein Omgeving	Team Projecten	tek.nnr:	7250242002-TK-D02
		fase:	Definitief ontwerp
		schaal:	1:200/50
		formaat:	A0+
		besteknr.:	-