



Blad 2.1

- Legenda**
- Werkgrens
 - Bestaande situatie
 - Kadastrale grenzen
 - 610 - Bestaande hoogte
 - 6130 - Nieuwe hoogte
 - Aanduiding locatie inrit
 - Verkanting
 - Asfaltverharding
 - Rode coating
 - BSS KF keperverband, kleur: grijs/bruin
 - BSS KF keperverband, kleur: rood
 - Betontegels trottoir 300x300x45mm, halfsteensverband kleur: grijs
 - Betontegels inritten 300x300x60mm, stroomlagen kleur: grijs
 - Betontegels fietspad 300x300x60mm, halfsteensverband kleur: rood
 - Betonstraatstenen inritconstructie BSS 4 str. KF + 1 str. DF, kleur grijs
 - Grasbetonstenen parkeren Hydro Lineo, halfsteensverband (incl. 1 str. BS)
 - Grasbetonstenen inritten Hydro Lineo, stroomlagen
 - Halfverharding
 - Trottoirband 180/200x200mm, kleur: grijs
 - Opsluitband 100x200mm, kleur: grijs
 - Scheidingsband 200x200mm, kleur: grijs
 - Gootlaag 1 strek goottegels 300x150mm, kleur: grijs
 - Gootlaag 2 strekken BSS KF, kleur: grijs/bruin
 - Gootlaag 2 strekken BSS KF, kleur: rood
 - Molgoot 5 strekken BSS KF, kleur: grijs/bruin
 - Langsmarkering van thermoplast, 1-1 streep (0.10m)
 - Combikolken incl. kolkaansluiting Ø160mm
 - Straatkolken incl. kolkaansluiting Ø160mm
 - Afzetpaaltjes VAP diamant
 - Bermen (inzaaien)
 - Beplantingen
 - Bomen (nieuw)
 - Bomen (bestaand)
 - Hagen (nieuw)
 - Hagen (bestaand)

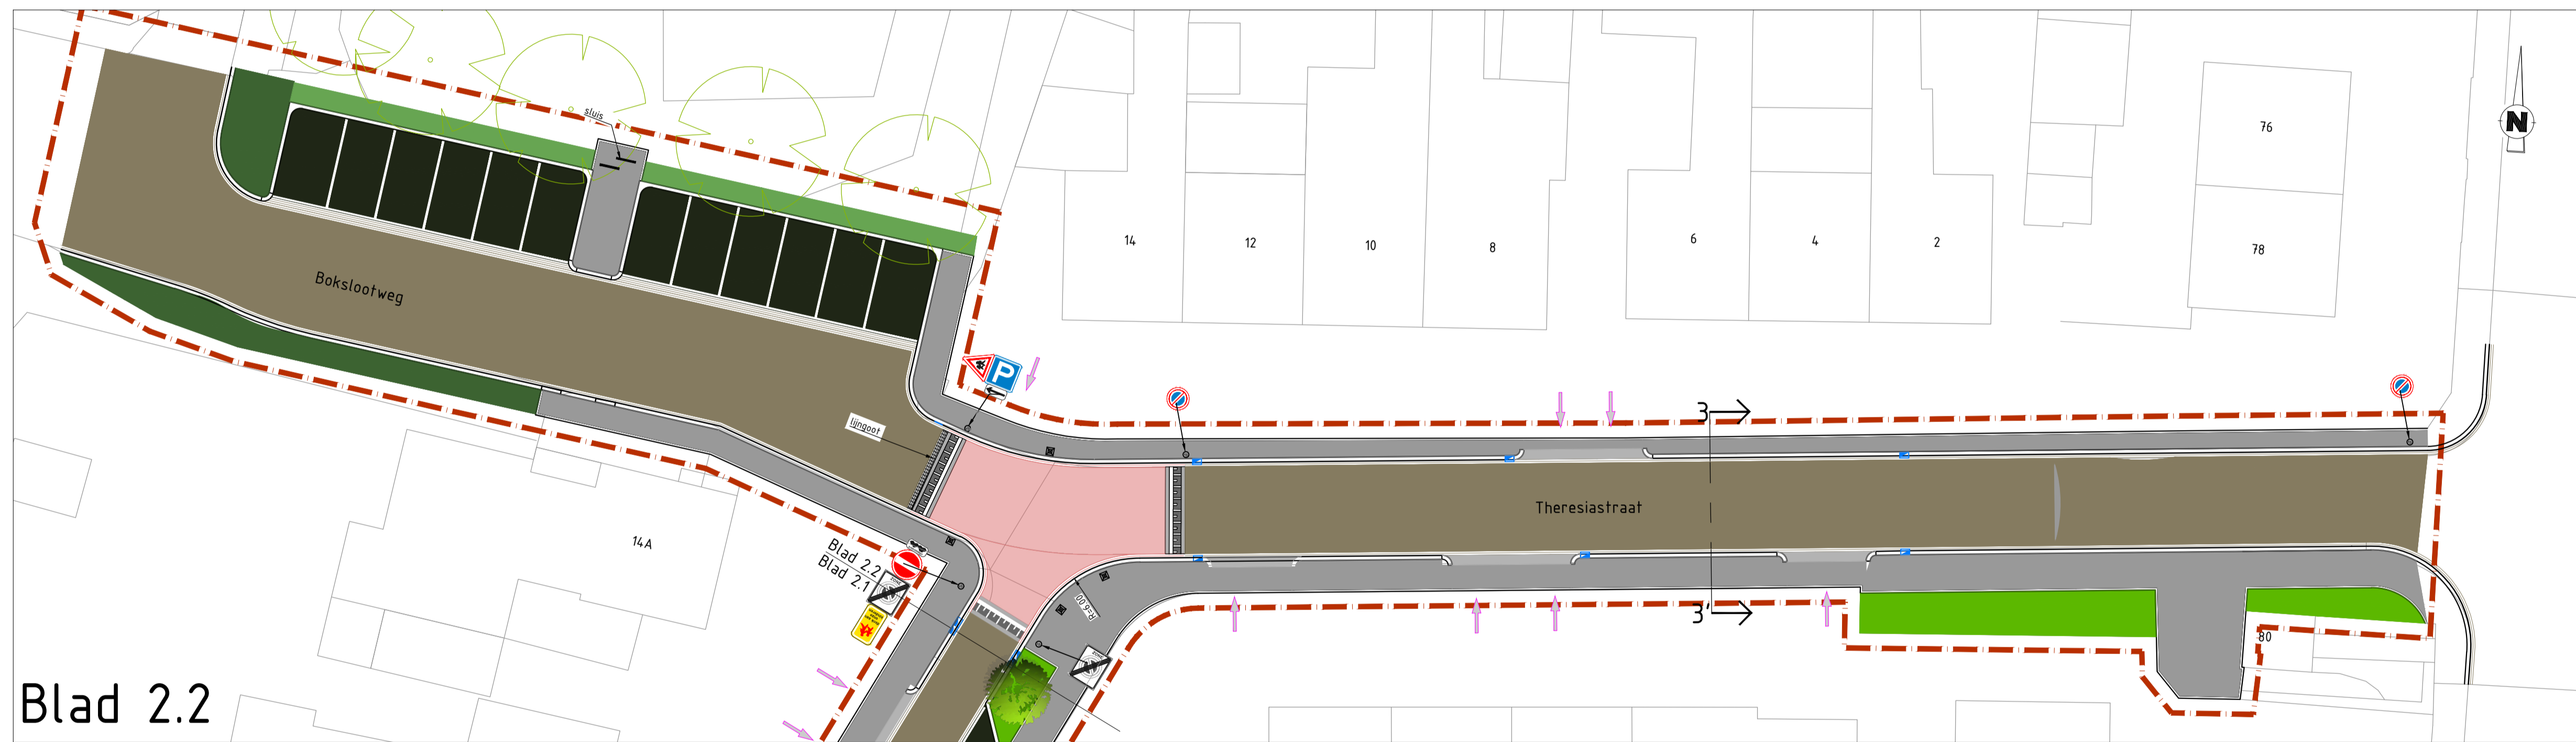

Blad 2.2

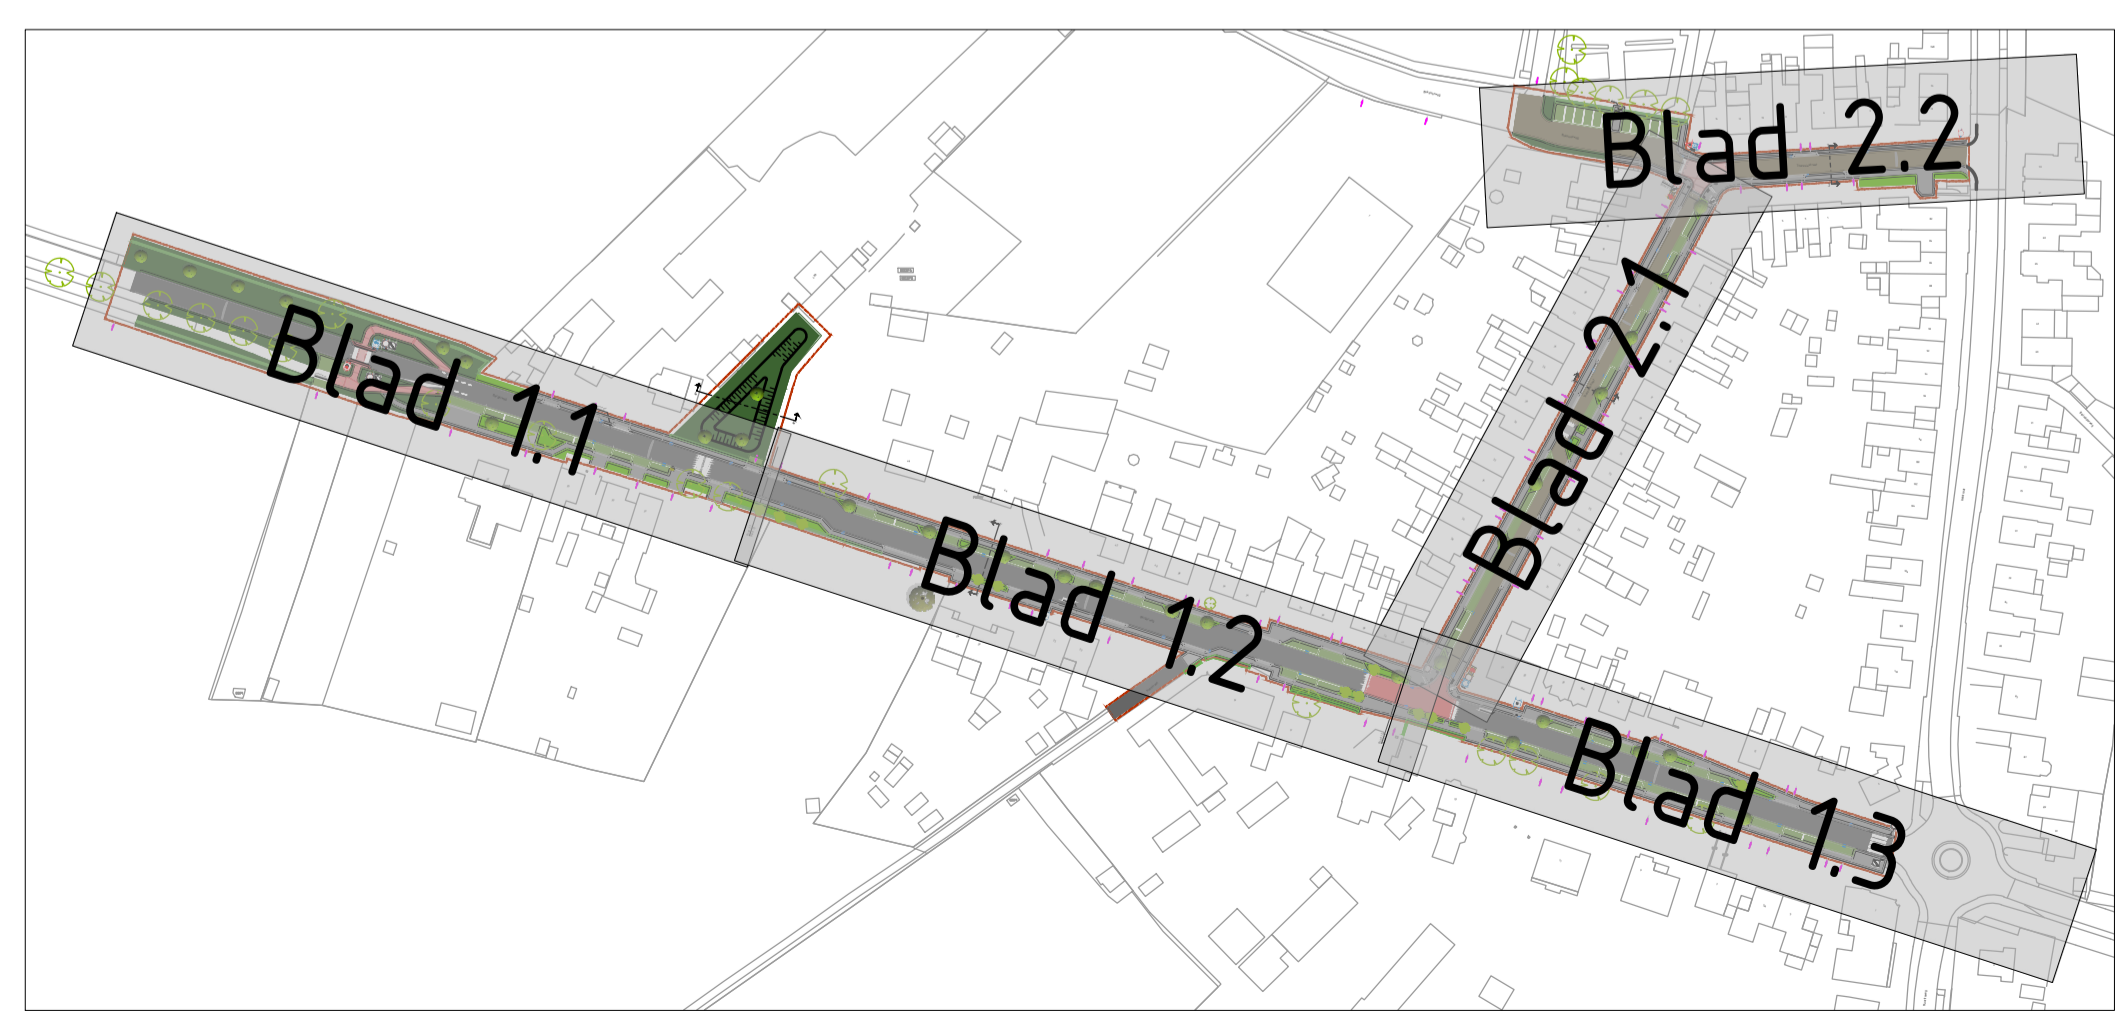

Plantlijst

AaR	Amelanchier arborea Robin Hill		
Ab	Amelanchier bartramiana		
ACh	Acer campestre 'Huibers Elegant'		
AxF	Acer x freemanii 'Autumn Blaze'		
AgL	Alnus glutinosa 'Laciniata'		
Cb	Carpinus betulus		
Cs	Cercis siliquastrum		
Em	Cornus mas	zwarte els	meerstammig
Fa	Fraxinus americana	haagbeuk	meerstammig
LsW	Liquidambar styraciflua 'Worpleston'	judasboom	
MbS	Malus baccata 'Street Parade'	gele cornioelje	
Mg	Magnolia grandiflora	amerikaanse Es	
MK	Magnolia kobus	amberboom	
PpV	Parrotia persica 'Vanessa'	sierappel	
IpD	Tilia platyphyllos 'Orebro'	wintergroene magnolia	
IxE	Tilia x europaea 'Pallida'	valse fulpenboom	
Ug	Ulmus glaberrimus	Perzisch izerhout	
USZ	Ulmus 'San Zanobi'	zomerlinde	
		koningslinde	
		Ruwe iep	
		Ip cultivar	

LH	Limburgse haag	Percentage
Ac	Acer campestre	20
Cb	Carpinus betulus	20
Lmo	Ligustrum monogyna	20
Cma	Cornus mas	20
Lg	Ligustrum	5
la	Ilex aquifolium	5
Vo	Gelderse roos	10

Vaste planten

Aa	Aster ageratoides	herfstaster	paars
Nf	Nepeta faassenii	kaffienkruid	paars
Pa	Persicaria amplexicaulis	guzdenknop	rood
Pr	Phlomis russeliana	brandkruid	geel
Rf	GRudbeckia fulgida 'Goldsturm'	zonnehoed	geel

Bermen

GS	Bloemrijke bermen
MS	Nectar onder het maimes

5	16-06-25	PB	RG	Vijfde uitgave (definitief VO)
4	18-03-25	PB	RG	Vierde uitgave
3	28-02-25	PB	RG	Derde uitgave
2	25-02-25	PB	RG	Tweede uitgave
1	15-01-25	PB	RG	Eerste uitgave

Versie	Datum	Getekend	Vrijgave	Omschrijving
--------	-------	----------	----------	--------------

PROJECT: Bergerweg e.o. Einighausen
 ONDERDEEL: Nieuwe situatie - Deel 2 (Theresiastraat)

Gemeente **Sittard-Geleen**
 tek.nr.: 7250241001-V01
 fase: Voorontwerp
 schaal: 1:200
 formaat: A1
 besteknr.: -

Domein Omgeving
 Team Projecten