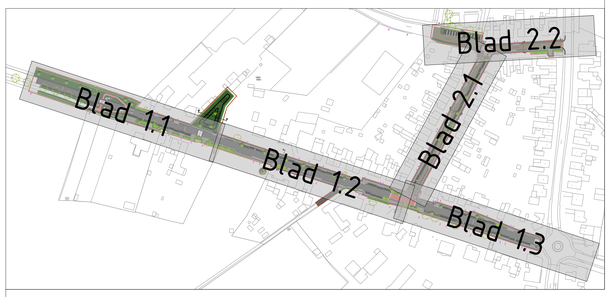

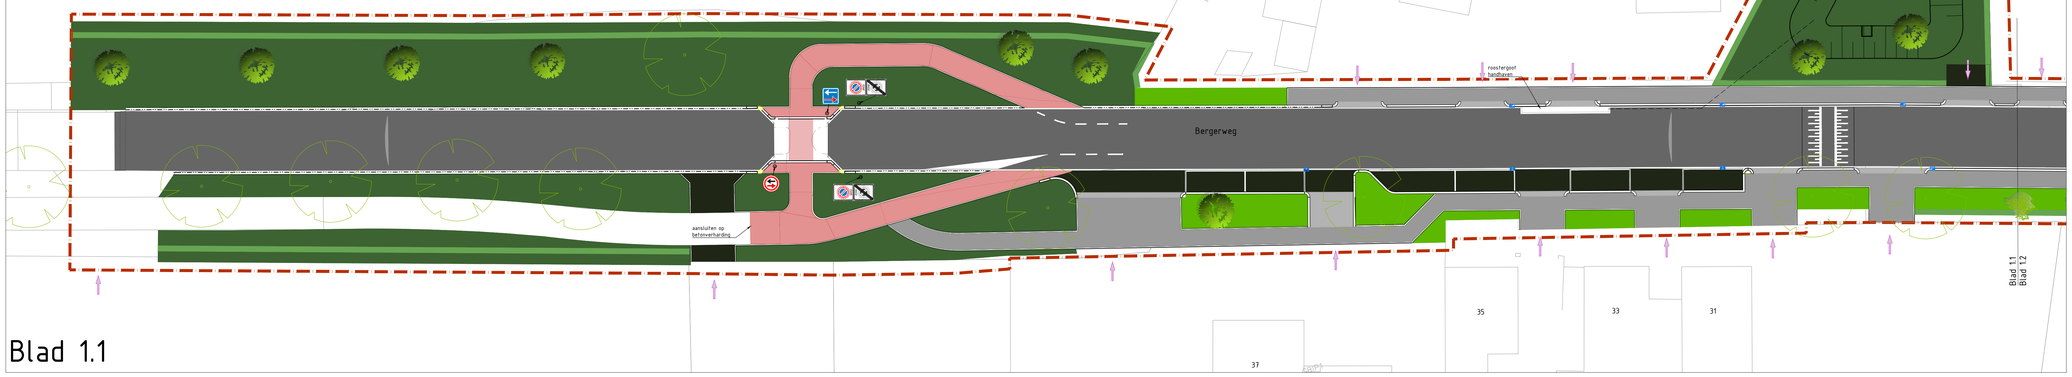

Blad 1.1

Blad 1.2

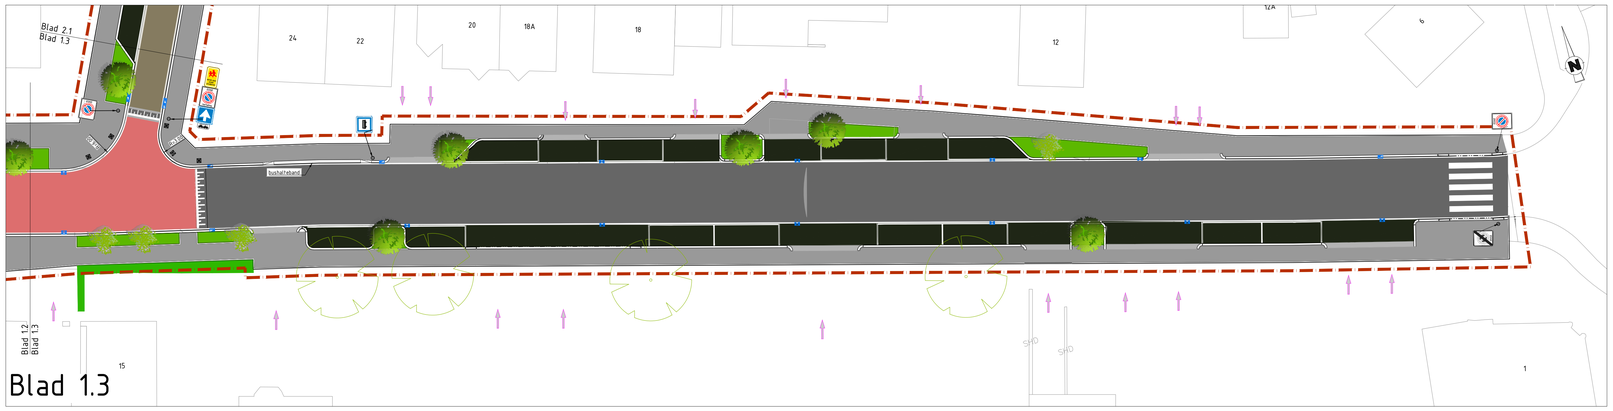

Blad 1.3

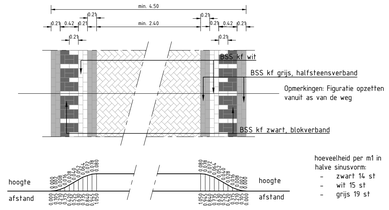

Dwarsdoorsnede Plateau van BSS (30 km/uur)
Schaal 1:50

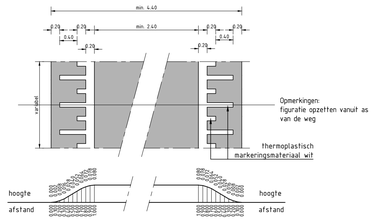

Dwarsdoorsnede Plateau van asfalt (30 km/uur)
Schaal 1:50

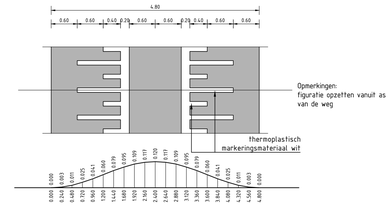

Dwarsdoorsnede Drempel van asfalt (30 km/uur)
Schaal 1:50

Legenda

- Werkgrens
- Bestaande situatie
- Kadastrale grenzen
- Bestaande hoogte
- Nieuwe hoogte
- Aanduiding locatie inrit
- Verkanting
- Asfaltverharding
- Rode coating
- BSS KF keperverband, kleur: grijs/bruin
- BSS KF keperverband, kleur: rood
- Betontegels trottoir 300x300x45mm, halfsteensverband kleur: grijs
- Betontegels inritten 300x300x60mm, stroomlagen kleur: grijs
- Betontegels fietspad 300x300x60mm, halfsteensverband kleur: rood
- Betonstraatstenen inritconstructie BSS 4 str. KF + 1 str. DF, kleur grijs
- Grasbetonstenen parkeren Hydro Lineo, halfsteensverband (incl. 1 str, BSS KF wit)
- Grasbetonstenen inritten Hydro Lineo, stroomlagen
- Halfverharding
- Trottoirband 180/200x200mm, kleur: grijs
- Opsluitband 100x200mm, kleur: grijs
- Scheidingsband 200x200mm, kleur: grijs
- Gootlaag 1 strek gootegel 300x150mm, kleur: grijs
- Gootlaag 2 strekken BSS KF, kleur: grijs/bruin
- Gootlaag 2 strekken BSS KF, kleur: rood
- Molgoot 5 strekken BSS KF, kleur: grijs/bruin
- Langsmarkering van thermoplast, 1-1 streep (0.10m)
- Combikolken incl. kolkaansluiting Φ160mm
- Straatkolken incl. kolkaansluiting Φ160mm
- Afzetpaaltjes VAP diamant
- Bermen (inzaaien)
- Beplantingen
- Bomen (nieuw)
- Bomen (bestaand)
- Hagen (nieuw)
- Hagen (bestaand)

Plantlijst

AaR	Amelanchier arborea Robin Hill		
Ab	Amelanchier barframiana		
AcH	Acer campestre 'Huibers Elegant'		
AxF	Acer x freemanii 'Autumn Blaze'		
AgL	Alnus glutinosa 'Laciniata'	zwarte els	
CB	Carpinus betulus	haagbeuk	
Cs	Cercis siliquastrum	judasboom	meerstammig
Cm	Cornus mas	gele cornoejle	meerstammig
Fa	Fraxinus americana	amerikaanse Es	
LsF	Liquidambar styraciflua 'Worplesdon'	amberboom	
MsK	Malus sylvestris 'Street Parade'	appelboom	
Mg	Magnolia grandiflora	wintergrijnene magnolia	
MK	Magnolia kobus	valse tulpenboom	
PpV	Parkinsonia persica 'Vanessa'	Perzisch izerhout	
TpO	Tilia platyphyllos 'Orebro'	zomerlinde	
TxE	Tilia x europaea 'Pallida'	koningslinde	
Ug	Ulmus glabra	Ruwe iep	
USz	Ulmus 'San Zanobi'	Ip cultivar	

LH	Limburgse haag		Percentage
Ac	Acer campestre	veldesdoorn	20
Cb	Carpinus betulus	haagbeuk	20
Cm	Crataegus monogyna	eenstijlige meidoorn	20
Cma	Cornus mas	gele cornoelje	20
Lo	Ligustrum	liguster	5
Ia	Ilex aquifolium	hülst	5
Vo	Gelderse roos	gelderse roos	10

Vaste planten

Aa	Aster ageratoides	herfstaster	paars
Nf	Nepeta faassenii	kattenkruid	paars
Pa	Persicaria amplexicaulis	duizendknoop	rood
Pr	Phlomis russeliana	brandkruid	geel
Rf	Rudbeckia fulgida'Goldsturm	zonnehoed	geel

Bermen

GS	Bloemrijke bermen
MS	Nectar onder het maaimes

Versie	Datum	Getekend	Vrijgave	Omschrijving
5	16-06-'25	PB	RG	Vijfde uitgave (definitief VO)
4	18-03-'25	PB	RG	Vierde uitgave
3	28-02-'25	PB	RG	Derde uitgave
2	25-02-'25	PB	RG	Tweede uitgave
1	15-01-'25	PB	RG	Eerste uitgave

PROJECT: Bergerweg e.o. Einighausen
ONDERDEEL : Nieuwe situatie - Deel 1 (Bergerweg)

Gemeente Sittard-Geleen
Domein Omgeving — Team Projecten

tek.nr:	7250241001-V01
fase:	Voorontwerp
schaal :	1:200
besteknr.	-
formaat :	A0

CONCEPT