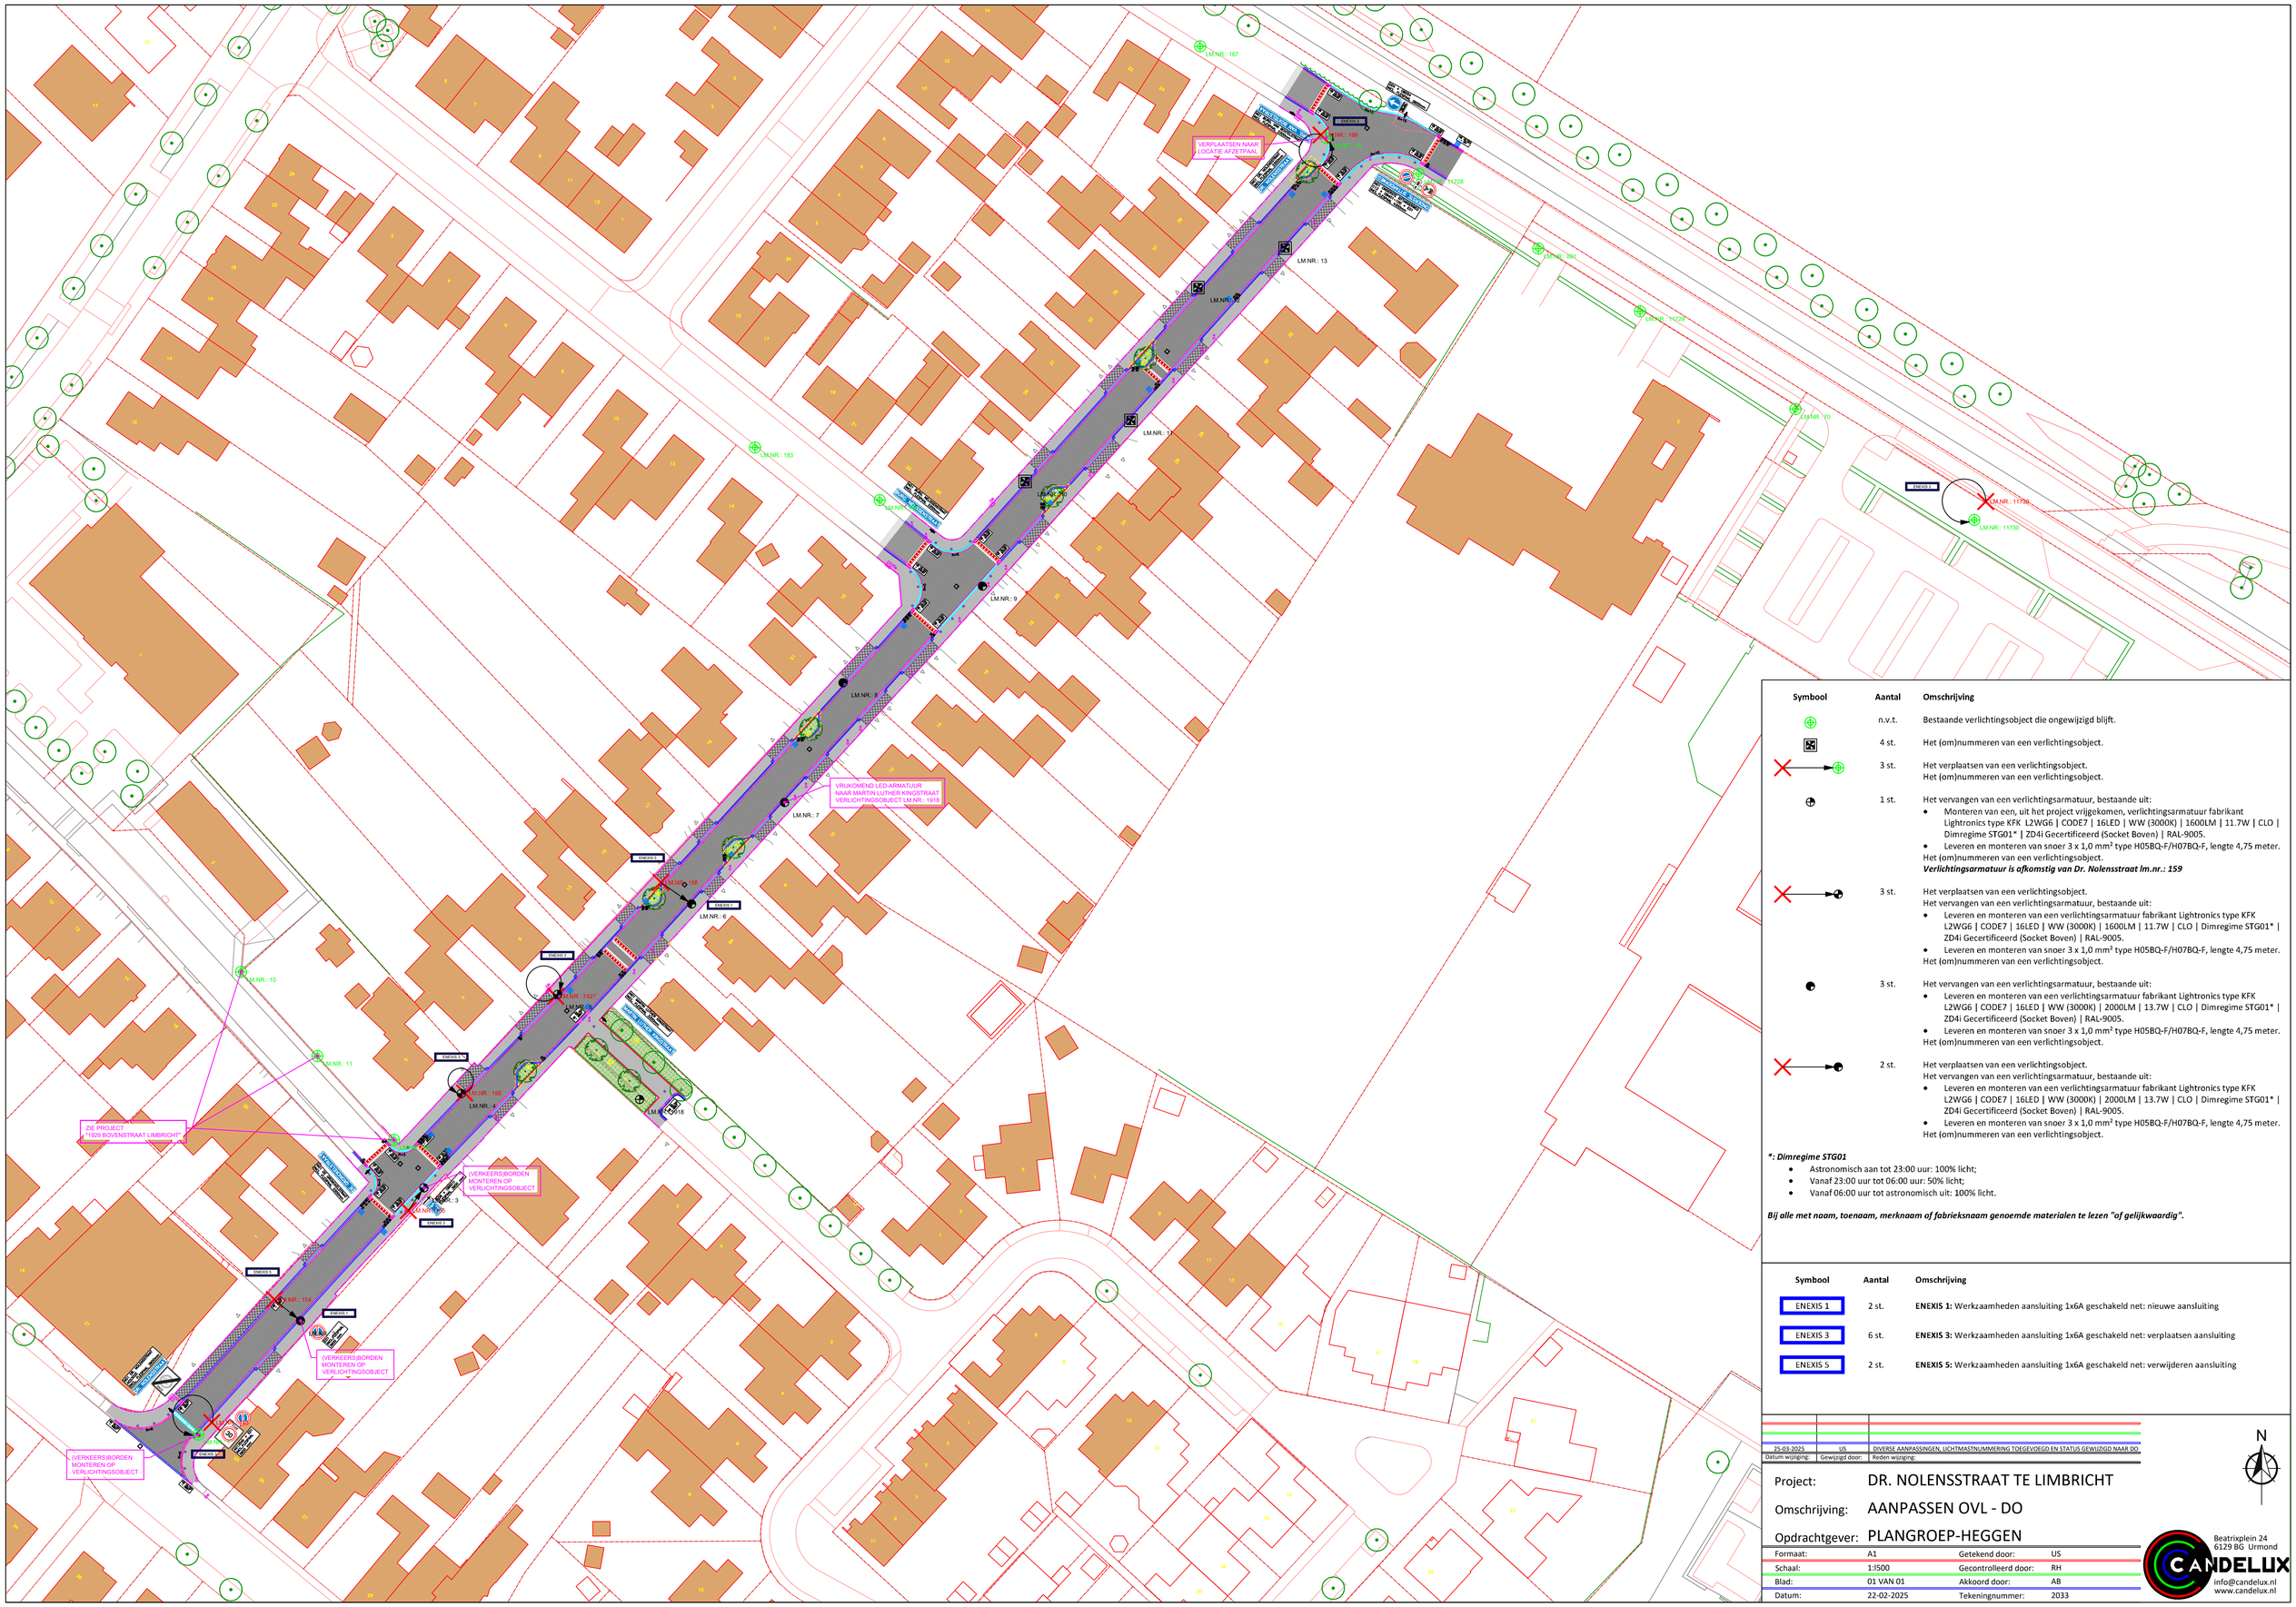

Symbool	Aantal	Omschrijving
⊕	n.v.t.	Bestaande verlichtingsobject die ongewijzigd blijft.
⊠	4 st.	Het (om)nummeren van een verlichtingsobject.
✕→⊕	3 st.	Het verplaatsen van een verlichtingsobject. Het (om)nummeren van een verlichtingsobject.
⊕	1 st.	Het vervangen van een verlichtingsarmatuur, bestaande uit: • Monteren van een, uit het project vrijgekomen, verlichtingsarmatuur fabrikant Lightronics type KFK L2WG6 | CODE7 | 16LED | WW (3000K) | 1600LM | 11.7W | CLO | Dimregime STG01* | ZD4i Gecertificeerd (Socket Boven) | RAL-9005. • Leveren en monteren van snoer 3 x 1,0 mm² type H05BQ-F/H07BQ-F, lengte 4,75 meter. Het (om)nummeren van een verlichtingsobject. ***Verlichtingsarmatuur is afkomstig van Dr. Nolensstraat lm.nr.: 159***
✕→⊕	3 st.	Het verplaatsen van een verlichtingsobject. Het vervangen van een verlichtingsarmatuur, bestaande uit: • Leveren en monteren van een verlichtingsarmatuur fabrikant Lightronics type KFK L2WG6 | CODE7 | 16LED | WW (3000K) | 1600LM | 11.7W | CLO | Dimregime STG01* | ZD4i Gecertificeerd (Socket Boven) | RAL-9005. • Leveren en monteren van snoer 3 x 1,0 mm² type H05BQ-F/H07BQ-F, lengte 4,75 meter. Het (om)nummeren van een verlichtingsobject.
⊕	3 st.	Het vervangen van een verlichtingsarmatuur, bestaande uit: • Leveren en monteren van een verlichtingsarmatuur fabrikant Lightronics type KFK L2WG6 | CODE7 | 16LED | WW (3000K) | 2000LM | 13.7W | CLO | Dimregime STG01* | ZD4i Gecertificeerd (Socket Boven) | RAL-9005. • Leveren en monteren van snoer 3 x 1,0 mm² type H05BQ-F/H07BQ-F, lengte 4,75 meter. Het (om)nummeren van een verlichtingsobject.
✕→⊕	2 st.	Het verplaatsen van een verlichtingsobject. Het vervangen van een verlichtingsarmatuur, bestaande uit: • Leveren en monteren van een verlichtingsarmatuur fabrikant Lightronics type KFK L2WG6 | CODE7 | 16LED | WW (3000K) | 2000LM | 13.7W | CLO | Dimregime STG01* | ZD4i Gecertificeerd (Socket Boven) | RAL-9005. • Leveren en monteren van snoer 3 x 1,0 mm² type H05BQ-F/H07BQ-F, lengte 4,75 meter. Het (om)nummeren van een verlichtingsobject.

: Dimregime STG01
- Astronomisch aan tot 23:00 uur: 100% licht;
- Vanaf 23:00 uur tot 06:00 uur: 50% licht;
- Vanaf 06:00 uur tot astronomisch uit: 100% licht.

Bij alle met naam, toenaam, merknaam of fabrieksnaam genoemde materialen te lezen "of gelijkwaardig".

Symbool	Aantal	Omschrijving
ENEXIS 1	2 st.	**ENEXIS 1:** Werkzaamheden aansluiting 1x6A geschakeld net: nieuwe aansluiting
ENEXIS 3	6 st.	**ENEXIS 3:** Werkzaamheden aansluiting 1x6A geschakeld net: verplaatsen aansluiting
ENEXIS 5	2 st.	**ENEXIS 5:** Werkzaamheden aansluiting 1x6A geschakeld net: verwijderen aansluiting

Datum wijziging:	Gewijzigd door:	Reden wijziging:
25-03-2025	US	DIVERSE AANPASSINGEN, LICHTMASTNUMMERING TOEGEVOEGD EN STATUS GEWIJZIGD NAAR DO.

N

Project: DR. NOLENSSTRAAT TE LIMBRICHT

Omschrijving: AANPASSEN OVL - DO

Opdrachtgever: PLANGROEP-HEGGEN

Formaat:	A1	Getekend door:	US
Schaal:	1:500	Gecontrolleerd door:	RH
Blad:	01 VAN 01	Akkoord door:	AB
Datum:	22-02-2025	Tekeningnummer:	2033

Beatrixplein 24
6129 BG Urmond
CANDELUX
info@candelux.nl
www.candelux.nl