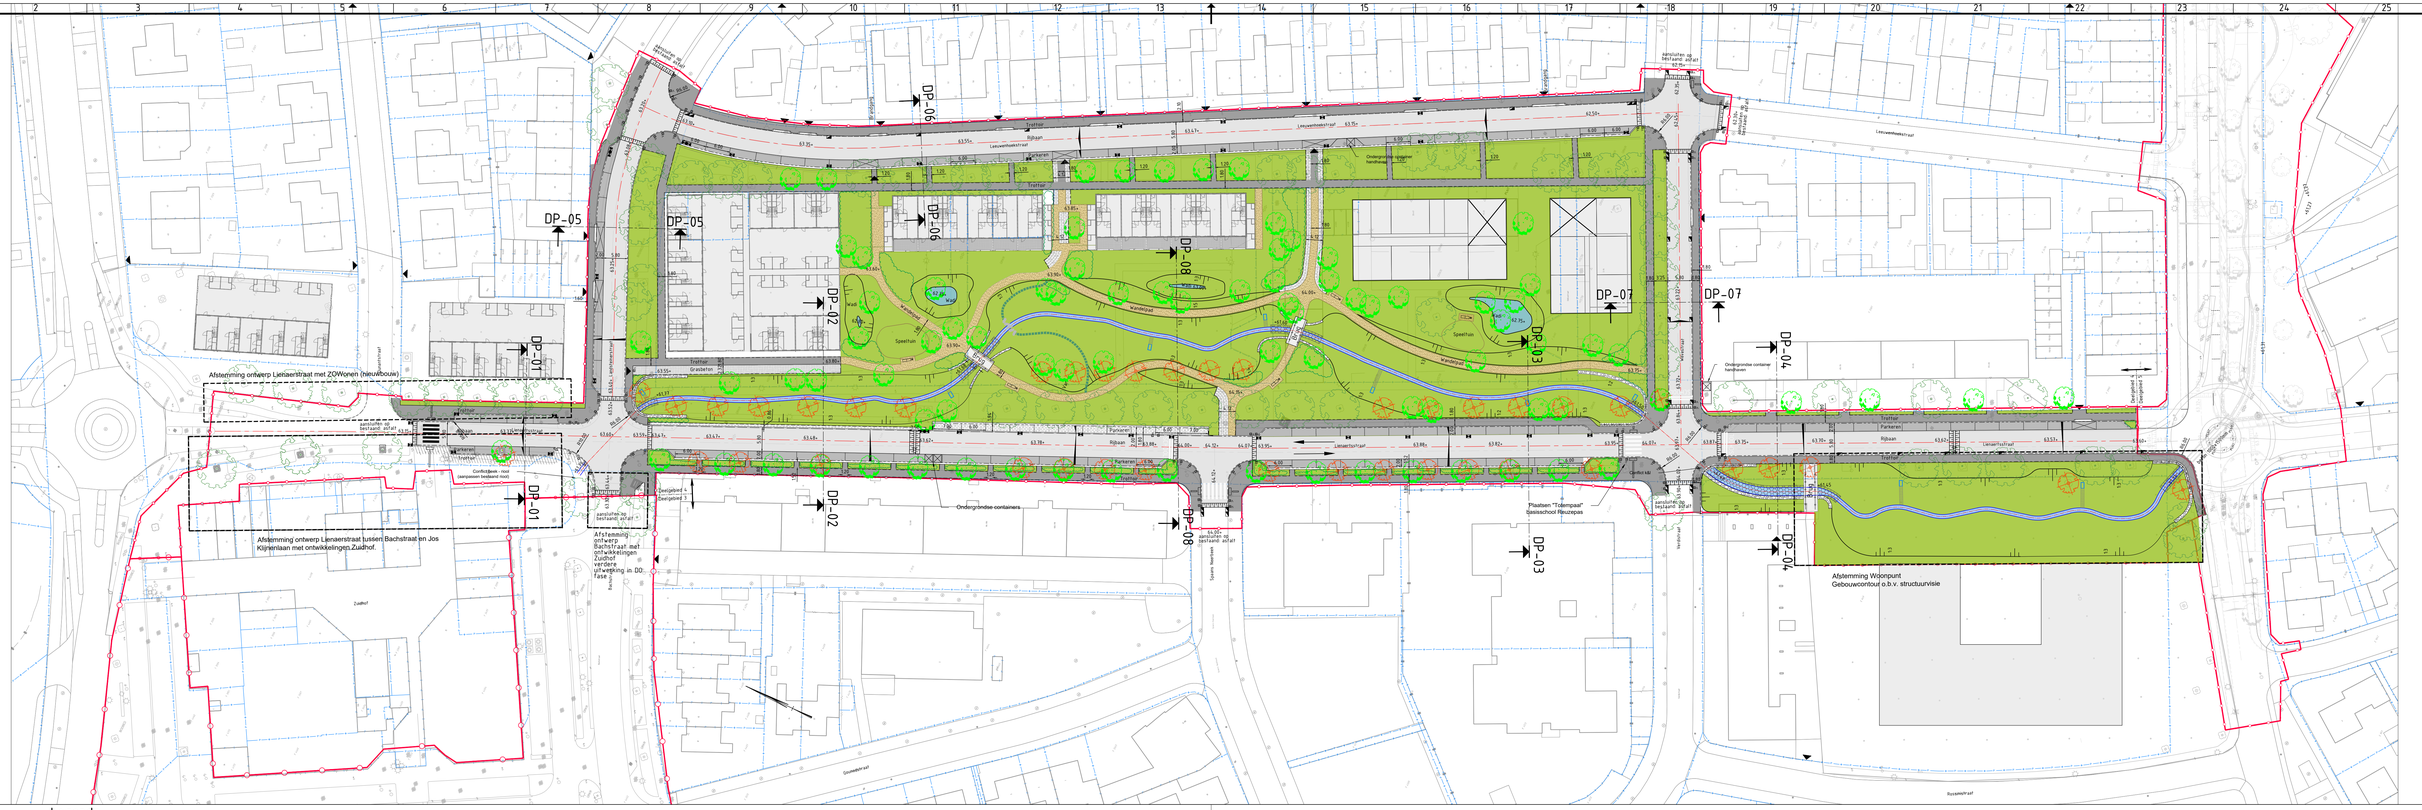

Legenda

- As rijbaan/beek
- Trottoirtegels 300x300x45mm halfsteensverband
- Betonstraatstenen keiformaat elleboogverband, grijs
- Asfaltverharding
  - 30mm deklaag SMA-NL 8A
  - 50mm tussenlaag AC16-bind TL-C
  - 65mm onderlaag AC22 base OL-B
  - 350mm menggranulaat 0/32
- Asfalt rode coating
- Halfverharding
  - 0,08m Stabilizer
  - 0,25m mengranulaat 0/32
- Groen
- Betonstraatstenen keiformaat elleboogverband, antraciet
- Grasbeton Grasslines 58x39 cm parkeren - verharde berm
- Verharde bodem beek: Basalton 5,00m voor kunstwerk
- Herstraten bestaande verharding
- Uitstapband 30/40x25x100 cm
- Trottoirband 18/20x25 cm
- Verlaagde trottoirband 18/20x25 cm
- Trottoirband 13/15x25 cm
- Opsluitband 8/20 cm
- Beekbodem
- Straatkolk - Trottoirkolk
- Ontwerp - Talud
- Stapelstenen Ardenner Gres
- Brug
- Routegeleideliinen
- Inritconstructie
- Verwijderen boom
- Bestaande boom
- Nieuw plantvak
- Nieuwe boom
- Zitmeubilair + afvalbak
- Speelpad
- Bestaand boomrooster
- Leuning (maatwerk) hoogte 1,00m - naast fietspad 1,30m voorzien van spijlen (afstand <0,50m) op stapelwerk: met dekstoof
- VAP paal
- Bestaande situatie
- Kadastrale grenzen
- Demarcatie
- Afschot
- Maaivoering
- Ondergrondse container
- Nieuwbouw
- Locatie inrit bestaand/nieuw

OPMERKINGEN:

1. MATEN IN METERS, TENZIJ ANDERS VERMELD;
2. COÖRDINATENSTELSEL: RIJKSDRIEHOEKSSTELSEL (RD);
3. HOOGTES TEN OPZICHTE VAN NORMAAL AMSTERDAMS PEIL (NAP);
4. BESTAANDE SITUATIE (TOPO) O.B.V. BGT (BASISREGISTRATIE GROOTSCHALIGE TOPOGRAFIE (BGT) EN INMETING GEGEVENSHUIS (17-05-2024),
5. NIEUWE SITUATIE UITGEWERKT O.B.V. ONTWERP SWECO (17-05-2024) (S1007409-SO_Keutelbeek_Voorkeursvariant_20231128)
6. BEEKBODEMHOOGTE EN -BREEDTE CONFORM HYDRAULISCH MODEL SWECO (ONTVANGEN 10-10-2024)
7. GEBOUWCONTOUREN NIEUWBOUW LIENAERSTRAAT CONFORM ONTWERP MR. STIR D.D. 24-04-2024

2.0					
1.0	Concept voorlopig ontwerp	RvdB	Eza	JRo	04-07-2025
versie	omschrijving	getekend	gecontroleerd	akkoord	datum

opdrachtgever: Gemeente Sittard-Geleen

project: Herinrichting omgeving Keutelbeek, Geleen Zuid

omschrijving: Voorlopig ontwerp - Deelgebied 4 Situatie

Royal HaskoningDHV
Enhancing Society Together
HaskoningDHV Nederland B.V.
Mobility & Infrastructure

documentstatus: Definitief | documentversie: 1.0

projectnummer / tekeningnummer: BJ7109-RHD-104001

formaat		fase	blad nr.	van
A1+	1:500	VO	1	1

CONCEPT