

Zaicsekstraat

	Huidig	Schetsontwerp
Aantal bomen	6	16 (allemaal nieuw)
Aantal parkeerplaatsen	20 (28)	32

Parkeren in grasbeton
Trottoir zuidzijde 1,50m breed

Parkeren op de rijbaan aan deze zijde

Trottoir 1,80m breed

Rijbaan 5,50 breed, afwatering in het midden van de rijbaan (hol profiel)

Trottoir en parkeren op één niveau

Trottoir en parkeren op één niveau


Trottoir 1,80m breed

Rijbaan 4,80 breed, afwatering naar een zijde richting de wadi's

Ruimte voor ontmoeten in het groen, in combinatie met waterberging

Achterterrein met enkele rij parkeerplaatsen en ruimte voor waterberging

Doorsnede A

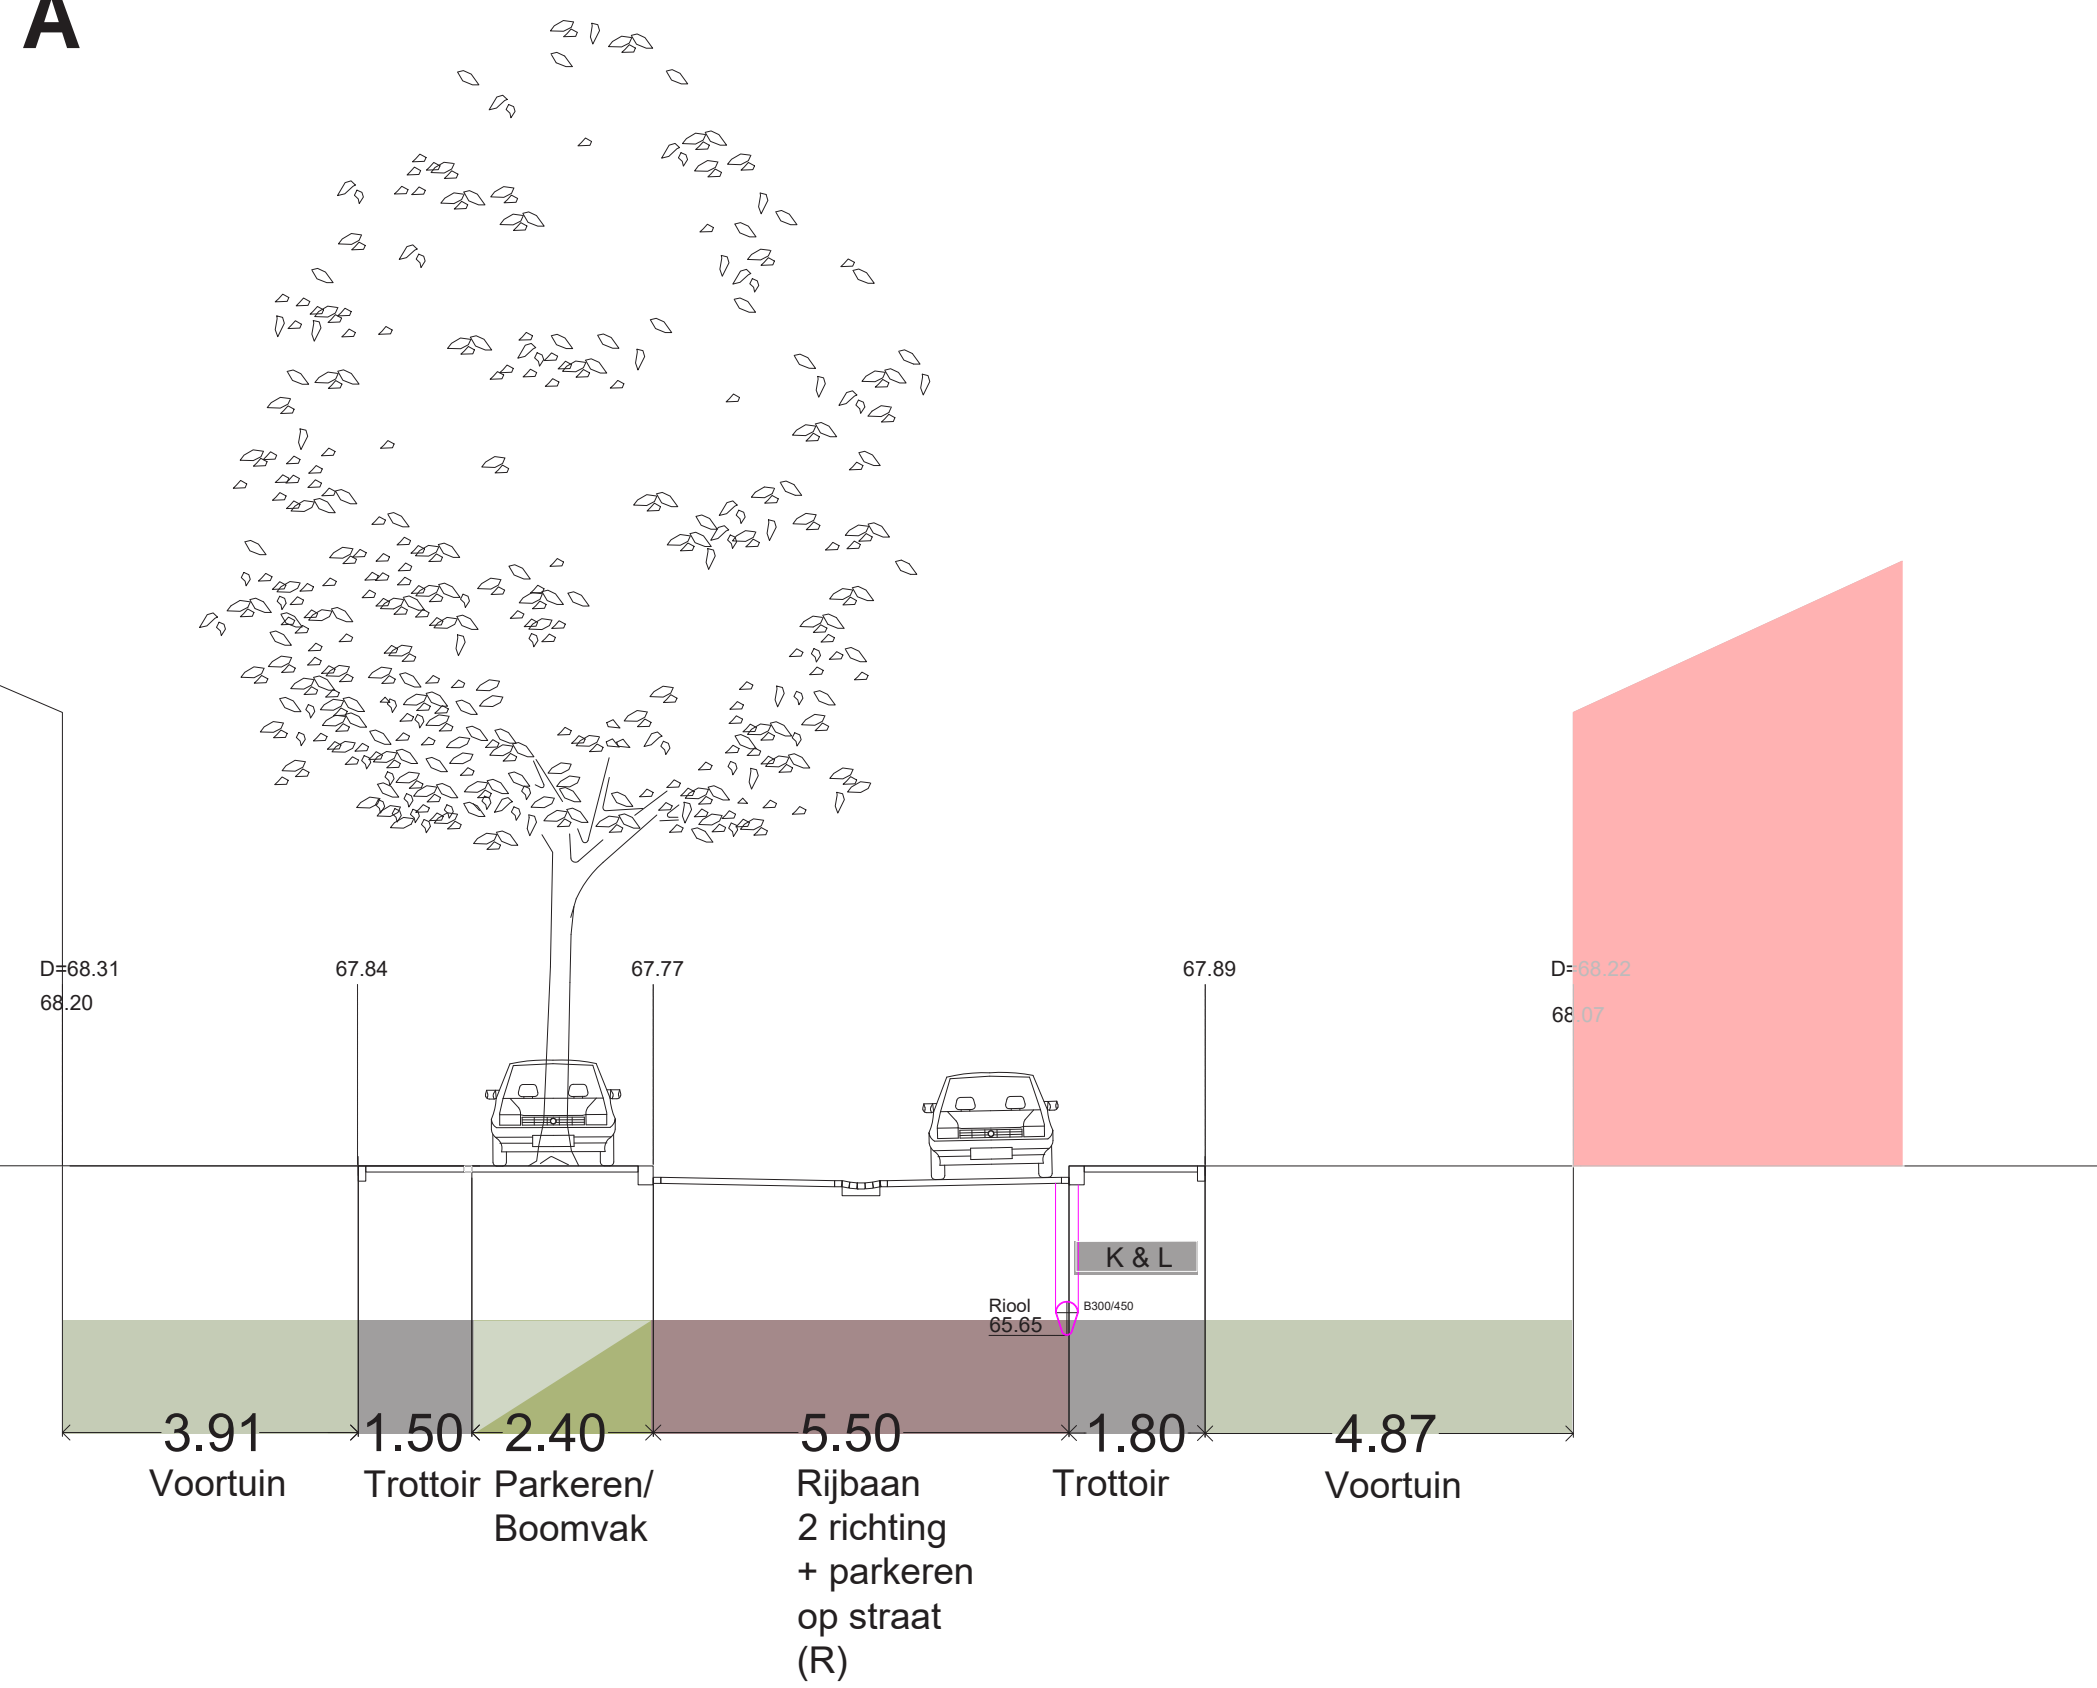

Doorsnede B

