


# Adm. Helfrichstraat

Doorsnede A

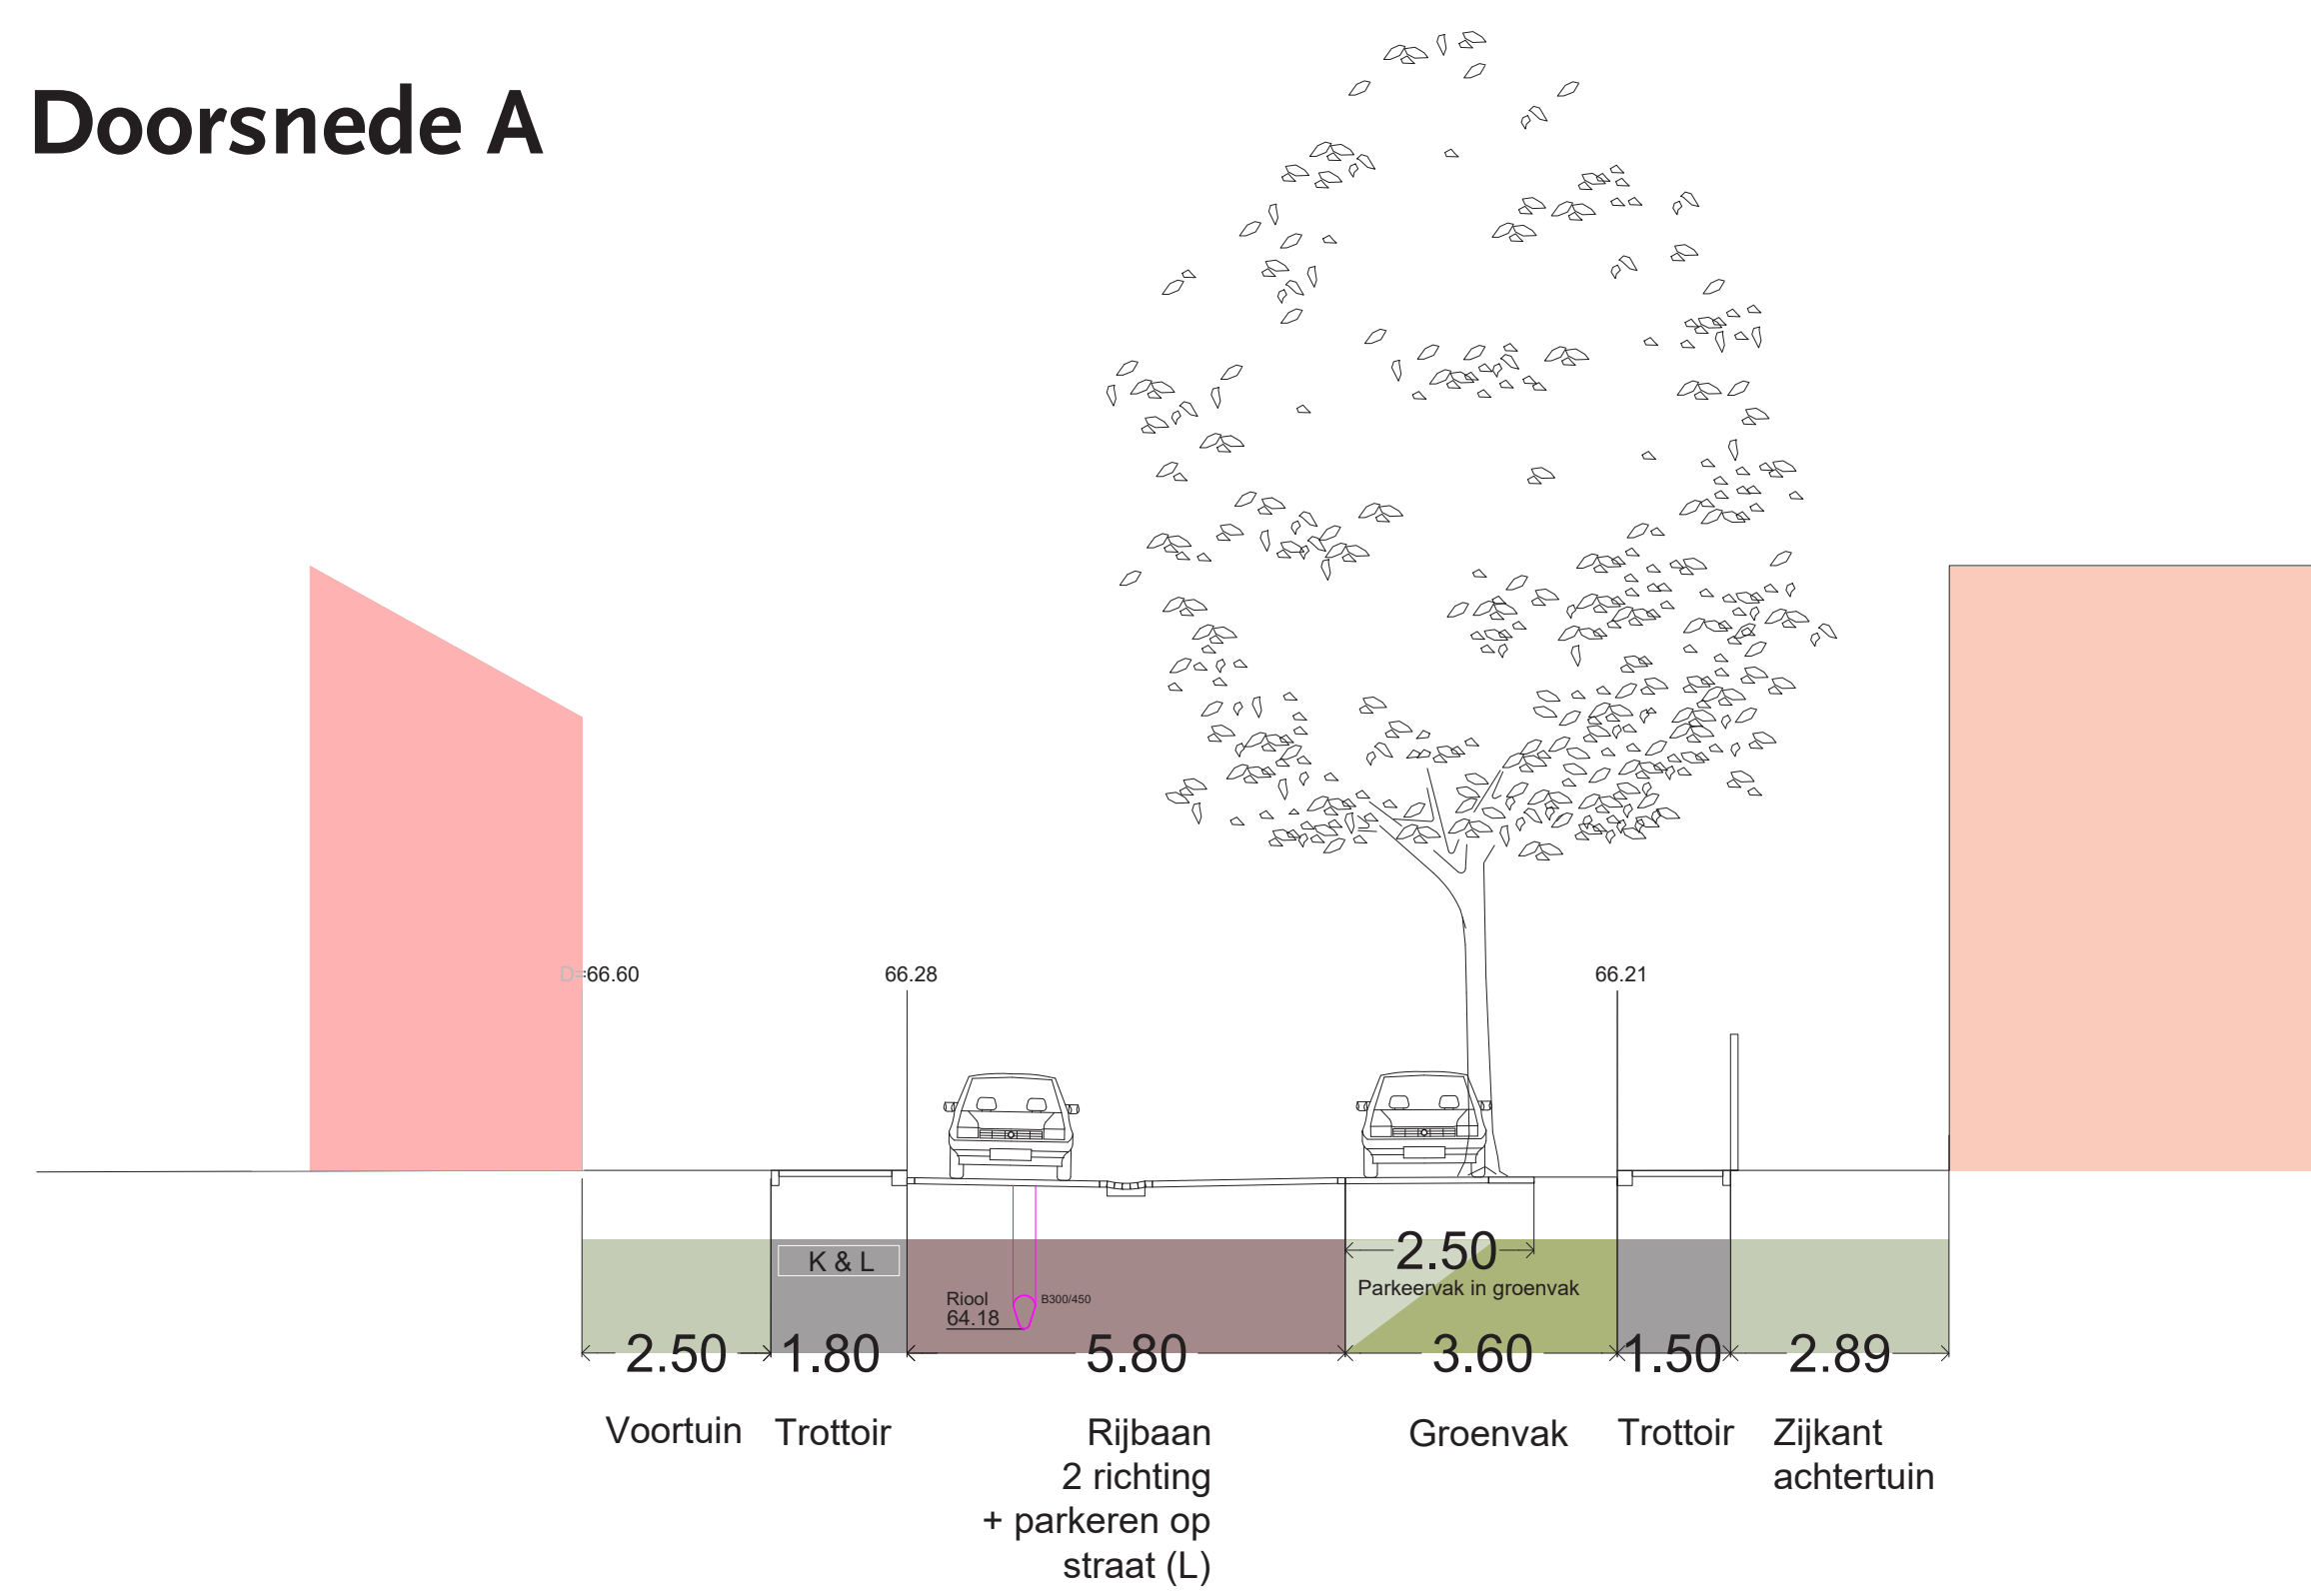

	Huidig	Schetsontwerp
Aantal bomen	8	22 (7 bestaande)
Aantal parkeerplaatsen	20 (30)	35

Wadi voor waterberging met speelelementen

Halfverhard pad door groen met trap bij voetbalveld

Verlaagd voetbalveld met waterberging

Rijbaan 5,80m breed, afwatering op één oor richting het groen

Parkeren op grasbeton

Groenvak met boom

Rijbaan is 4,80m breed zodat er niet meer op de rijbaan in de bocht geparkeerd kan worden

Groenvak behouden met bestaande bomen

Huidige kavelgrens

Trottoir 1,50m breed

Trottoir 1,80m breed

Rijbaan 5,80m breed, afwatering in het midden van de rijbaan (hol profiel)

Plateaus op kruispunten

Trottoir 1,50m breed

Parkeren op grasbeton op gelijk niveau met de rijbaan met een uitstapstrook (60cm) aan het groen