

Heidestraat

Aantal bomen	Huidig	Schetsontwerp
Aantal bomen	38	39 (20 bestaande)
Aantal parkeerplaatsen	36 (40)	47

Bestaande bomen worden vervangen door nieuwe bomen

Enkele bestaande bomen behouden

Trottoir van 1,80m breed

Trottoir van 1,20m breed
Plateaus op kruispunten

Groenvak met nieuwe boom

Trottoir van 1,50m breed

Rijbaan 5,80m breed, afwatering in het midden van de rijbaan (hol profiel)

Wadi's voor waterberging

Parkeren op grasbeton op gelijk niveau met de rijbaan

Trottoir van 1,50m breed


Parkeren op de rijbaan met een uitstapstrook van 60cm

Bestaande bomen behouden

Trottoir van 1,80m breed

Rijbaan 5,80m breed, afwatering naar een zijde richting het groen

Doorsnede A

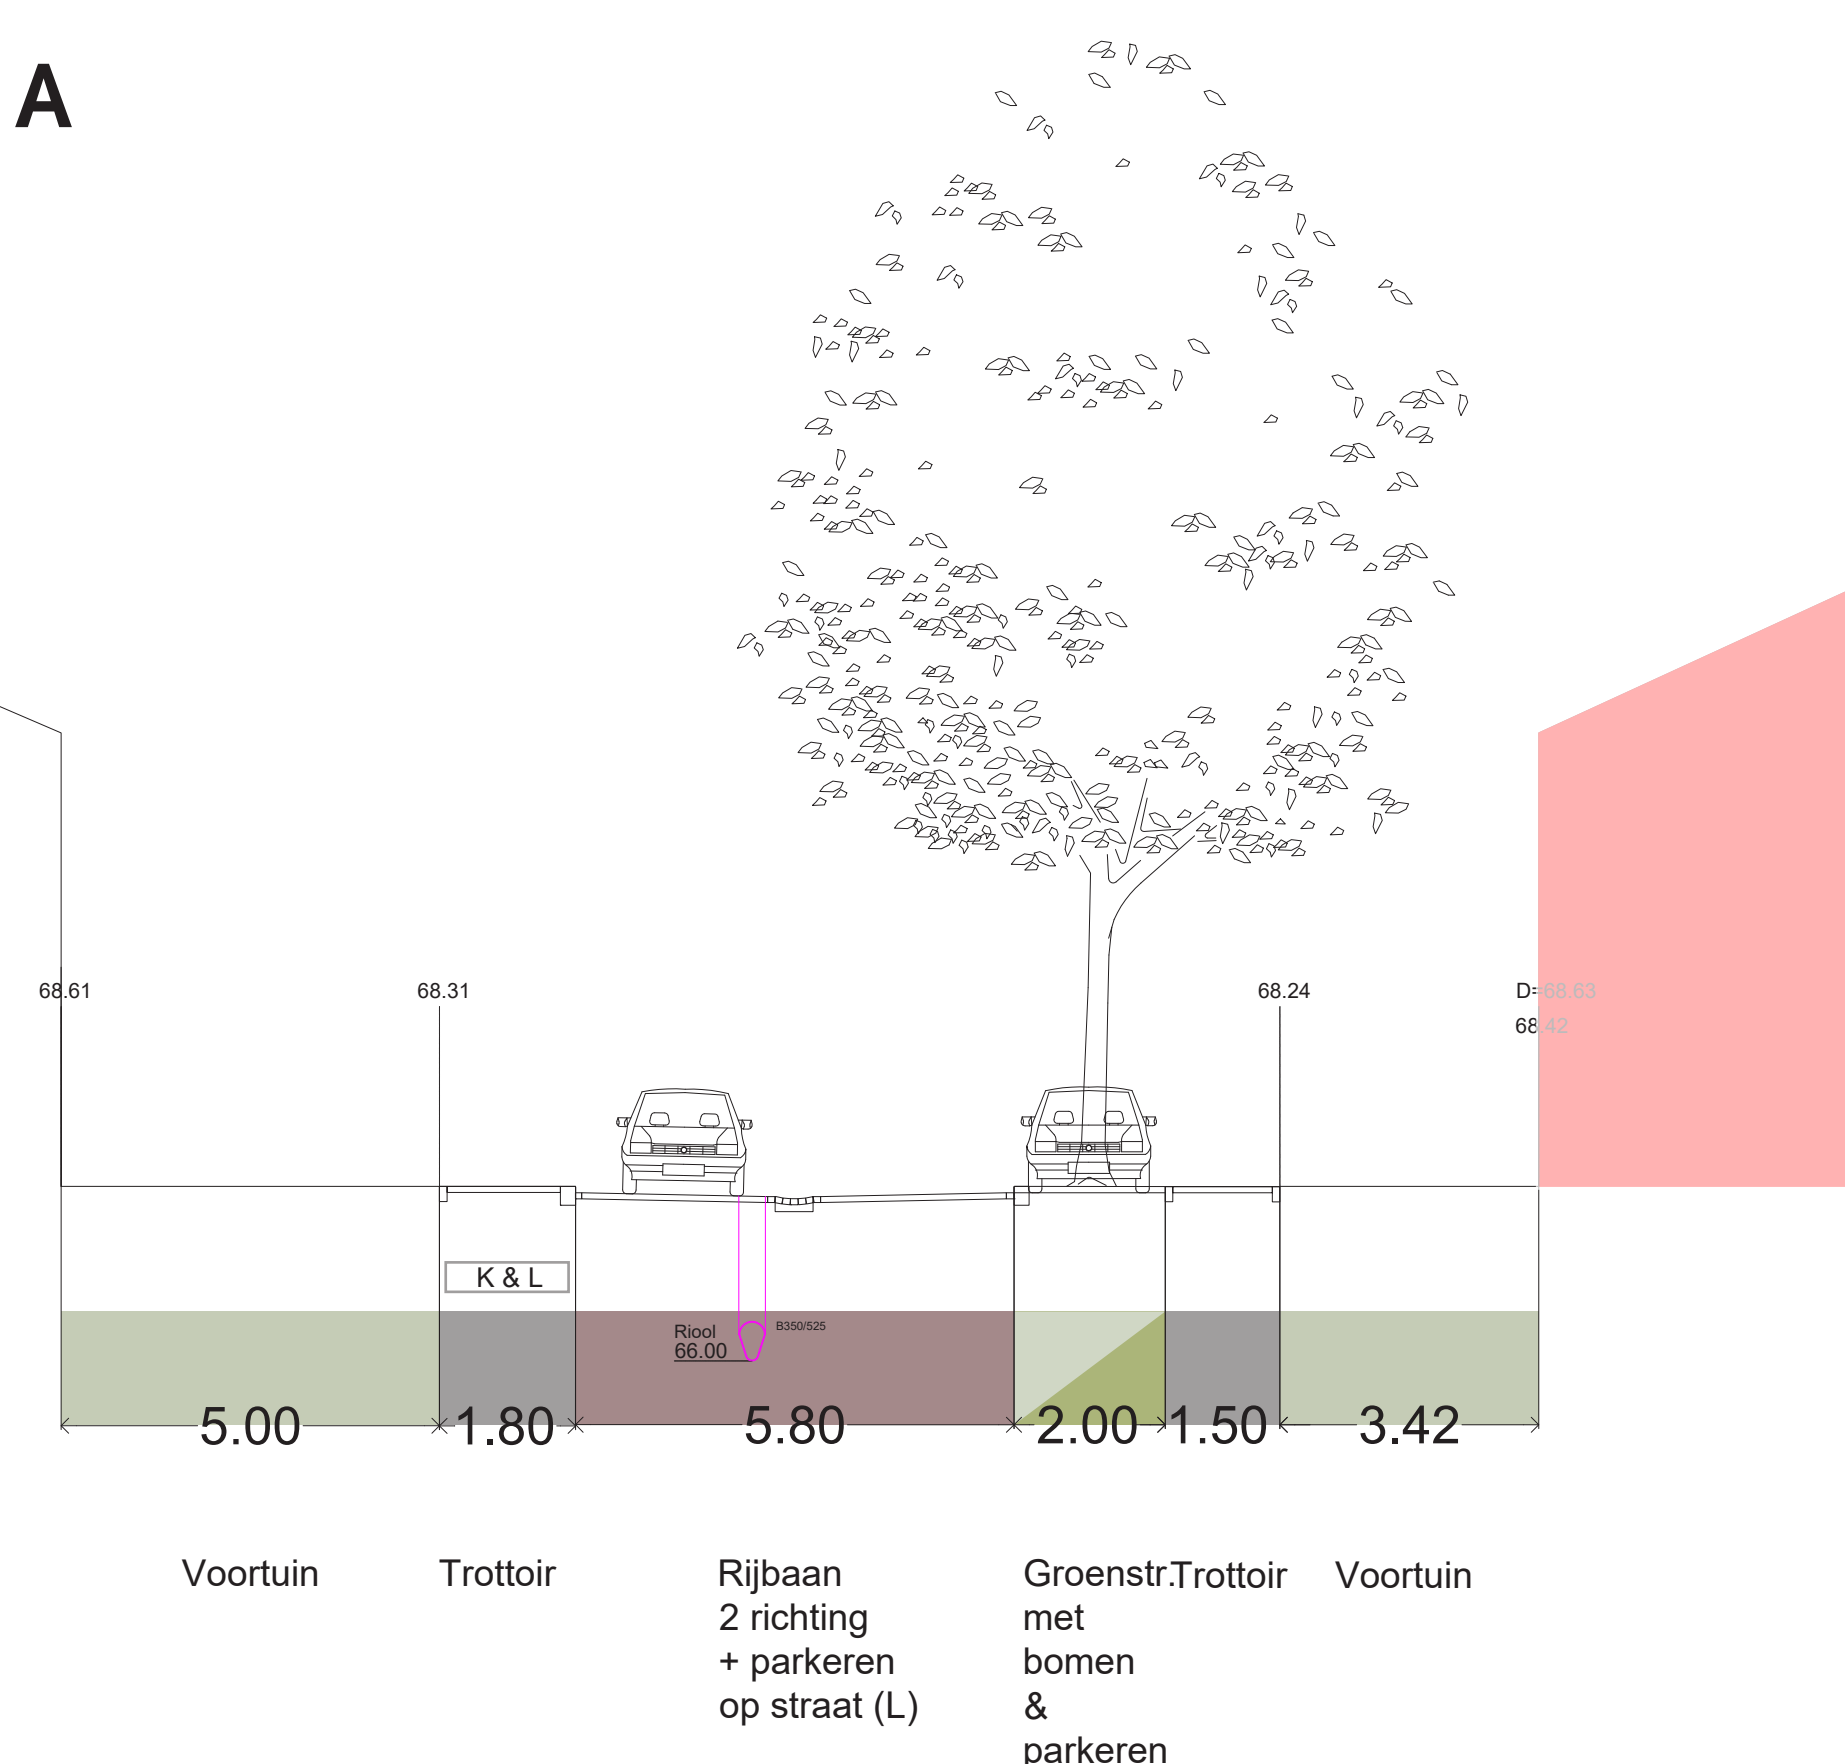

Doorsnede B

