


K. Doormanstraat

Doorsnede A

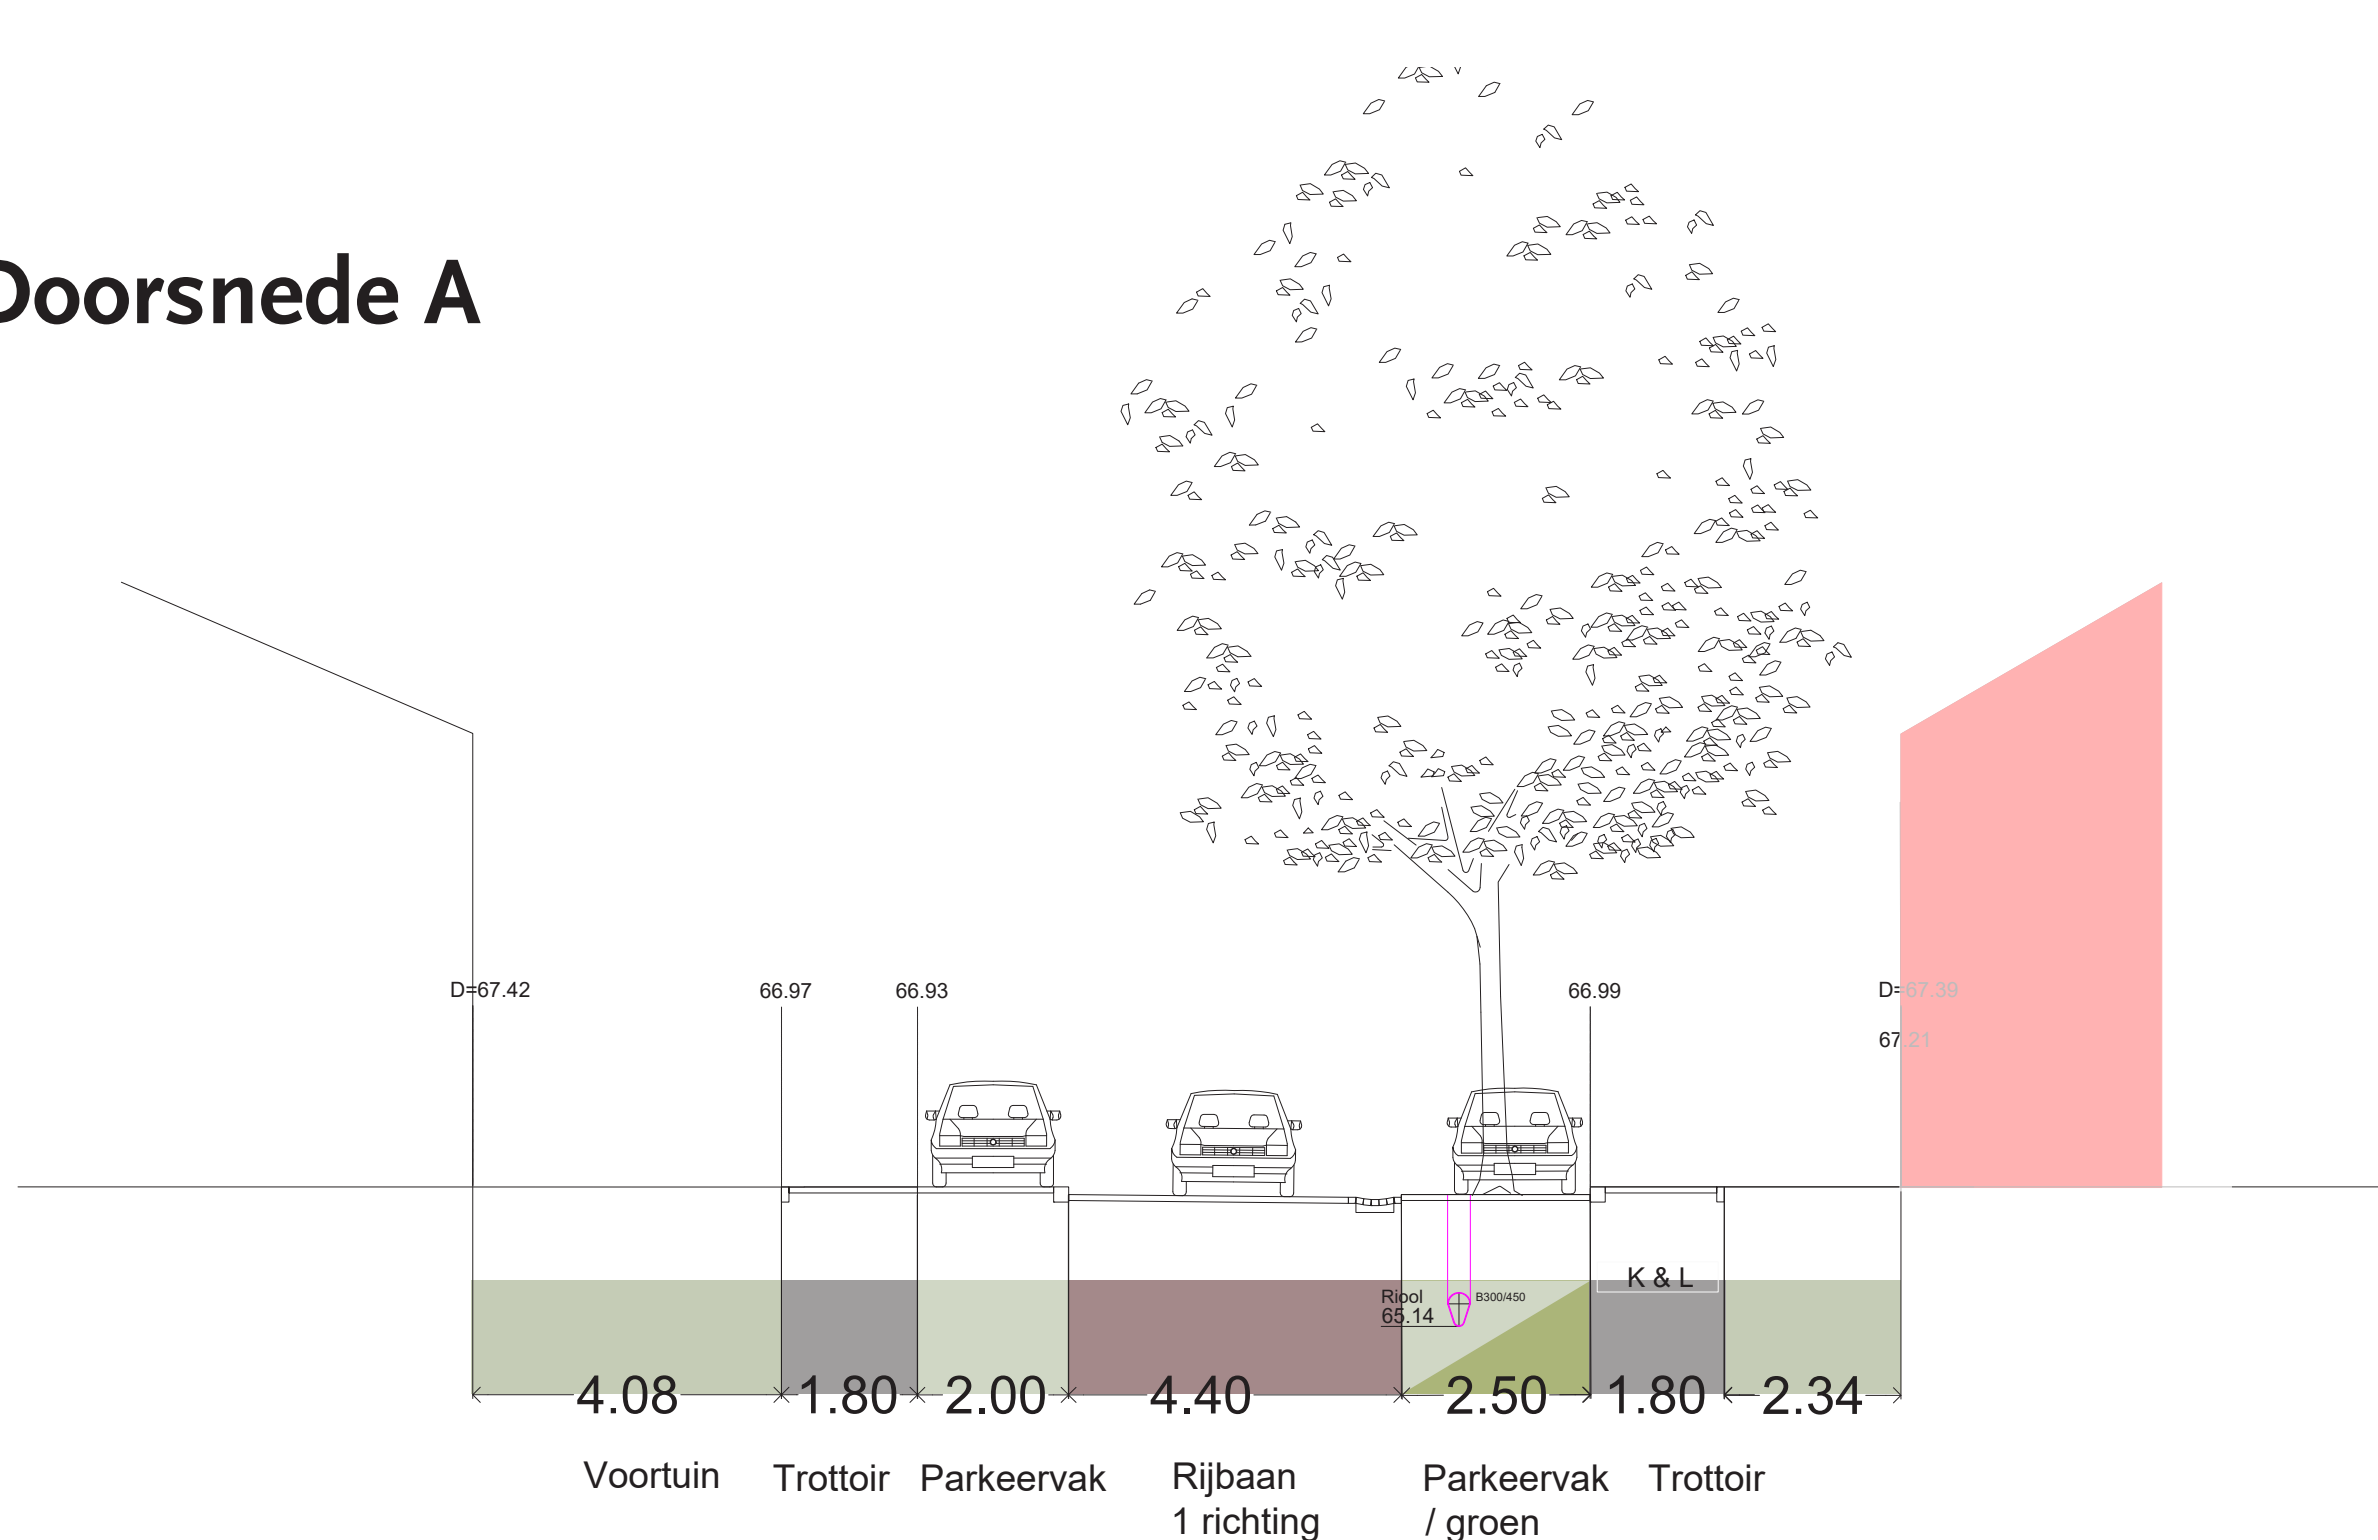

	Huidig	Schetsontwerp
Aantal bomen	0	8
Aantal parkeerplaatsen	11 (18)	20

Trottoir en parkeren op één niveau

Trottoir minimaal 1,60m breed

Eenrichtingsverkeer naar De Ruyterweg

Voortuinen worden deels onderdeel van het straatprofiel als trottoir

Parkeren in grasbeton op gelijk niveau met de rijbaan

Verlaagde groenvakken met nieuwe bomen voor waterberging

Huidige kavelgrens

Rijbaan 4,40m breed, afwatering naar een zijde richting het groen

Trottoir 1,80m breed