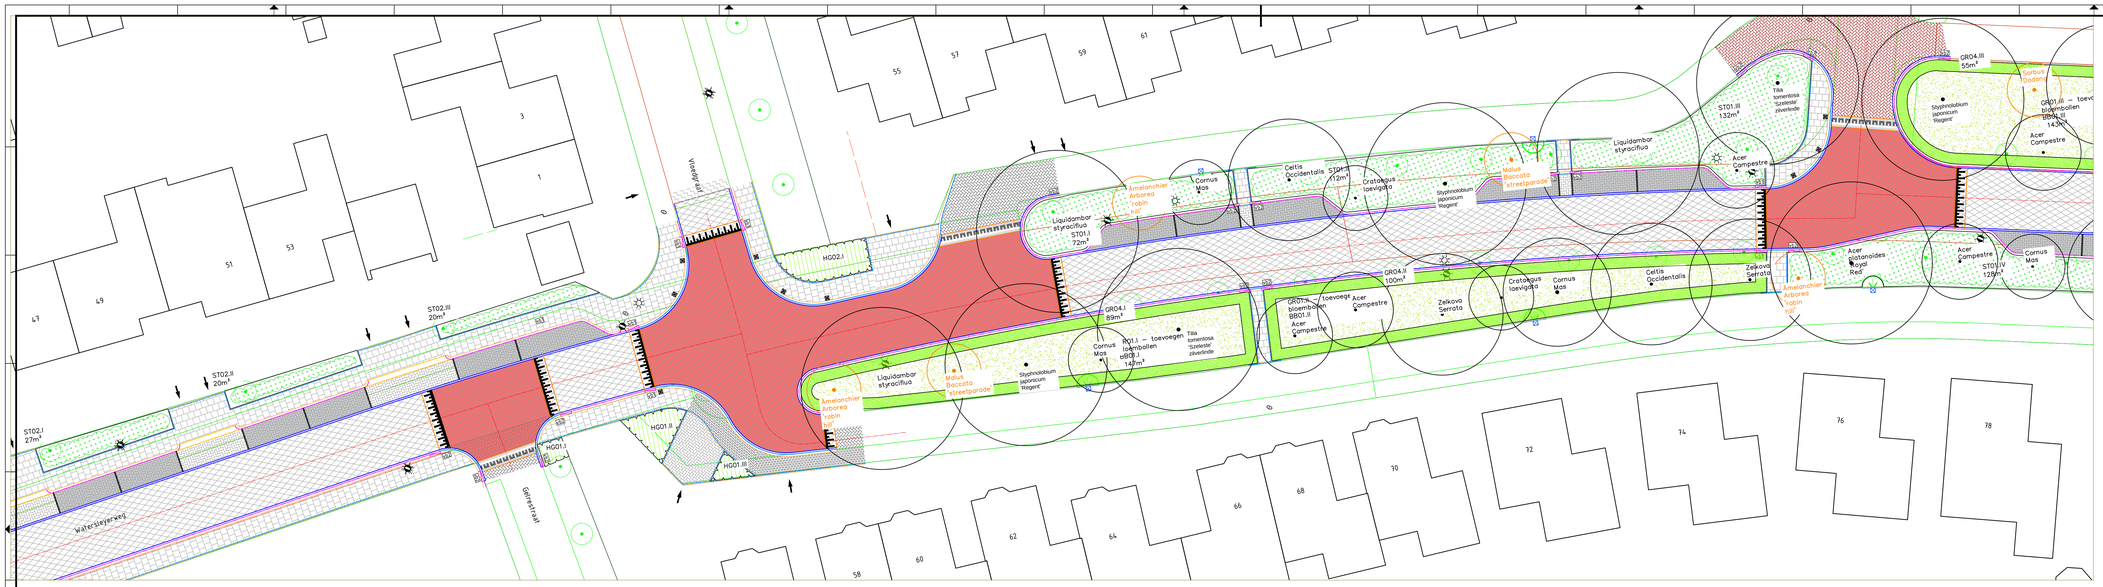

legenda

BGT

boom – bestaand

boom – nieuw

Crataegus laevigata – plantmaat 18–20, 3 stuks

Sorbus dodong – plantmaat 18–20, 1 stuks

Alnus glutinosa – plantmaat 18–20, 5 stuks

Liquidambar styraciflua – plantmaat 18–20, 5 stuks

Cornus mas – plantmaat 14–16, 6 stuks

Amelanchier arborea 'robin hill'–plantm 12–14, 4st

Quercus robur – plantmaat 20–25, 2 stuks

Malus baccata 'Streetparade'–plantmaat 18–20, 3 st

Tilia platyphyllos – plantmaat 20–25, 10 stuks

Ulmus laevis 'Helena' – plantmaat 20–25, 9 stuks

Styphnolobium japonicum 'Regent'–pm 18–20, 4 st

Tilia tomentosa 'Szeleste' zilverlinde – 20–25, 4 st

Zelkova serrata – plantmaat 18–20, 3 stuks

Acer campestre – plantmaat 18–20, 5 stuks

Celtis occidentalis – plantmaat 18–20, 2 stuks

Acer platanoides Royal Red – pm 20–25, 1 stuks

Prunus Yedoensis – plantmaat 18–20, 2 stuks

meerstammige – nieuw

Amelanchier lamarckii – 200/250H, 2 stuks

ST01 – heesters – mix, totaal 593m2

Deutzia gracilis – 10%
Hamamelis mollis – 3 stuks verspreiden / plantvak
Hedera helix 'Arborescens' – 20%
Hypericum hidcote – 20%
Prunus laurocerasus – 5%
Spirea betulifolia 'Tor' – 20%
Stephanandra incis 'Crispa' – 20%
Viburnum tinus – 5%

ST02 – heesters – mix, totaal 67m2

Deutzia gracilis – 10%
Hedera helix 'Arborescens' – 20%
Hypericum hidcote – 20%
Prunus laurocerasus – 5%
Spirea betulifolia 'Tor' – 20%
Stephanandra incis 'Crispa' – 20%
Viburnum tinus – 5%

ST03 – heesters – mix, totaal 71m2

Spirea japonica 'Anthony Waterer' – 30%
Spirea betulifolia 'Tor' – 50%
Hydrangea paniculata 'Grandiflora' – 20%

ST04 – heesters – mix, totaal 154

Amelanchier lamarckii – 10%
Corylus avellana – 20%
Crataegus monogyna – 20%
Cornus mas – 10%
Frangula alnus – 5%
Ligustrum vulgare – 20%
Prunus spinosa – 15%

HG01 – HG01–blokhaag–Carpinus betulus–1,2m hoog, tot. 24.8m2

HG02 – HG02–blokhaag–Lonicera nitida–0,5m hoog, tot. 23.3m2

GR01 – GR01–gras–bloemen en kruidenrijk–droog, tot. 485m2
A6–akkerbloemen Cruydt Hoeck

GR02 – GR02 – gras – bloemen en kruidenrijk – nat, tot. 415m2
W2 – wadi–zware grond Cruydt Hoeck

GR03 – GR03 – gras – bloemen en kruidenrijk–droog, tot. 295m2
M5 – nectar onder het maaimes

GR04 – GR04 – gras – gazon, totaal 389m2
Barenburg (RPR Lawn)

BB01 – BB01 – bloembollen – toevoegen GR01.I t.e.m. GR01.IV
Chionodoxa licilea – 25%
Crocus tomasianus – 25%
Narcissus pseudonarcissus var. lobularis – 25%

Versie	Datum	Getekend	Vrijgave	Omschrijving
		CK		Definitief beplantingsplan

PROJECT: Reconstructie Watersleyerweg
ONDERDEEL : DEFINITIEF BEPLANTINGSPLAN

Gemeente Sittard-Geleen
Domein Omgeving
Team IPOR

tek.nr:	
fase:	DO
schaal :	200
formaat :	A0
besteknr.	