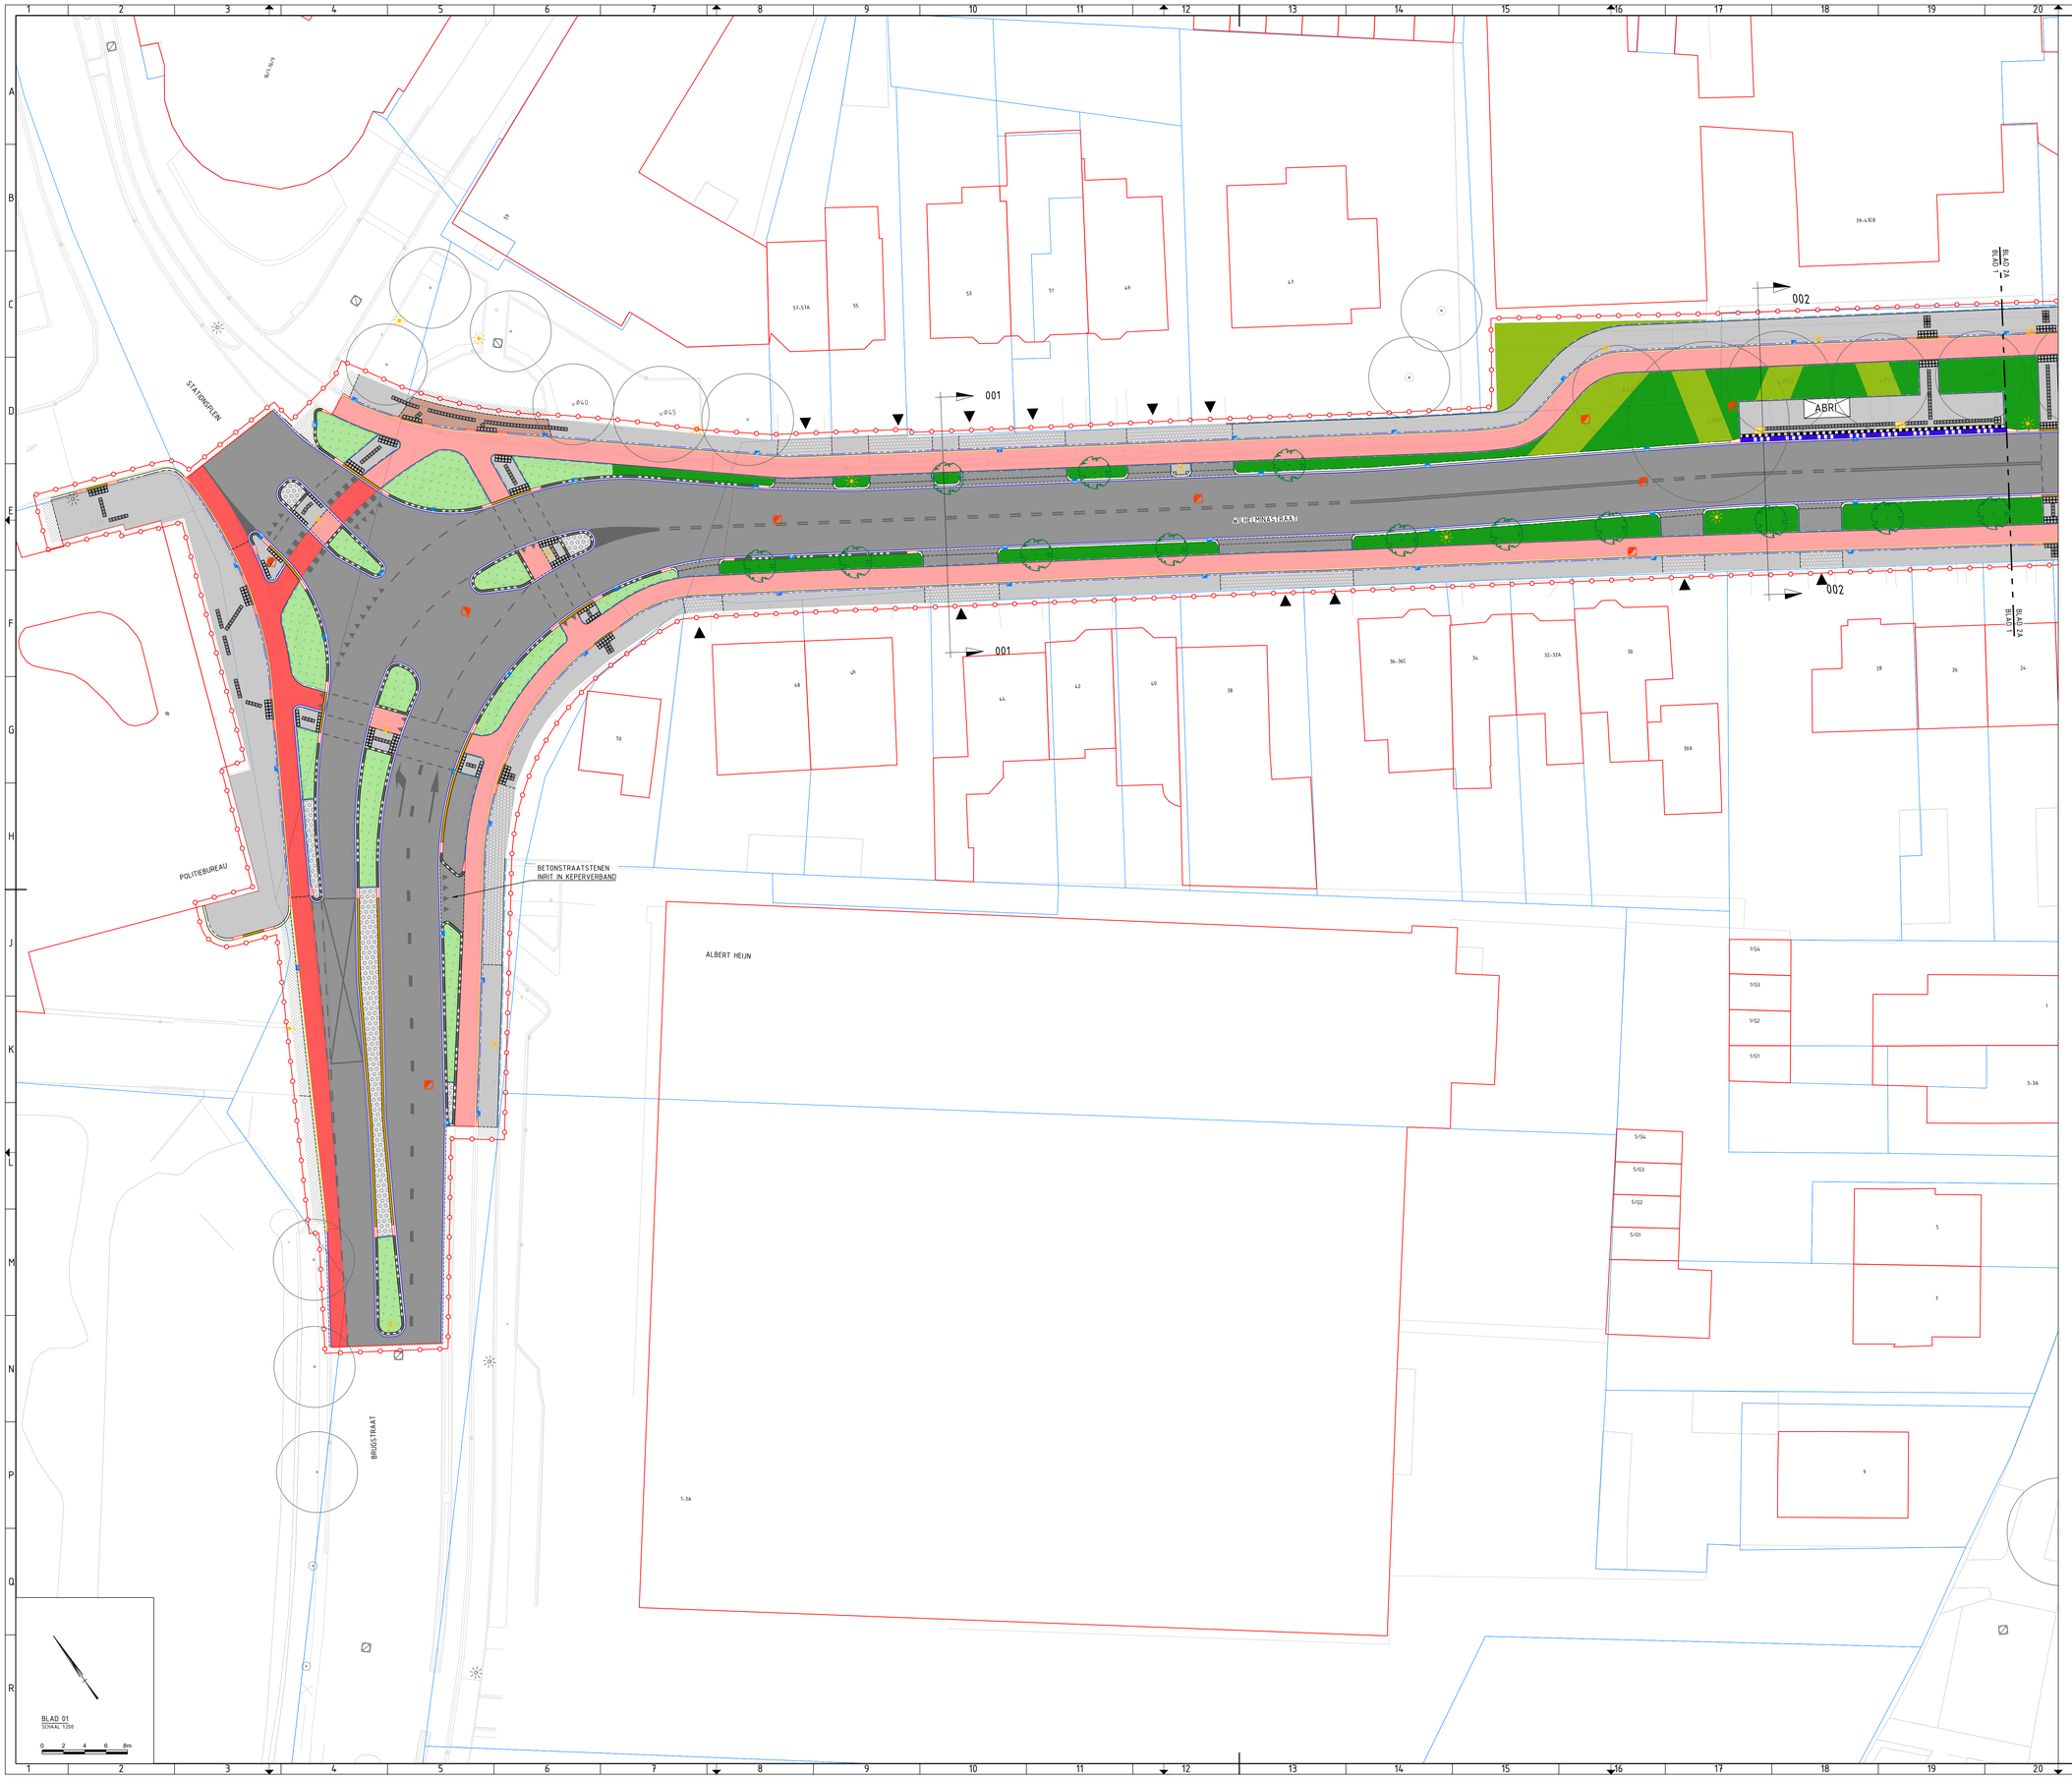

LEGENDA

ALGEMEEN

- BGT
- KADASTRALE GRENS
- BESTAANDE BEBOUWING
- INRIT
- WERKGRENS

VERHARDING

- ASFALTVERHARDING - RIJWEG
  30mm SMA-NL 11B
  50mm ACI6 BIND TDL-B
  65mm AC22 BASE GL-B
  65mm AC22 BASE GL-B
- ASFALTVERHARDING MET COATING - FIETSSTROOK
  TYPE PIGGEN THERMOFLEX, KLEUR ROOD
- ASFALTVERHARDING - HUB DASSENPLEIN
  ENKELVOUDIGE OPPERVLAKBEHANDELING
  50mm ACI6 BIND TDL-B
  65mm AC22 BASE GL-B
- BETONSTRAATSTENEN - INRIT/MIDDENGELEIDER
  KF, ELLEBOOGVERBAND, KLEUR GRIJS
  OP 50mm STRAATLAAG
- BETONSTRAATSTENEN - FIETSPAD
  KF, KEPERVERBAND, KLEUR ROOD
  OP 50mm STRAATLAAG
- BETONSTRAATSTENEN - PARKEERVAK
  KF, PARKEERVAKSCHEIDING, KLEUR WIT
  OP 50mm STRAATLAAG
- BETONTEGELS - TROTTOIR
  AFM. 300x300x60mm, IN HALFSTEENSVERBAND
  OP 50mm STRAATLAAG
- BETONTEGELS - INRIT
  AFM. 300x300x60mm, IN HALFSTEENSVERBAND
  OP 50mm STRAATLAAG
- PRINTBETON - MIDDENGELEIDER
  DIKTE 100mm
- STRAATBAKSTENEN - VRIJLIGGENDE BUSHALTE
  KF, IN KEPERVERBAND, KLEUR ROOD/BRUIN GENUANCEERD
  DEELS HERGEBRUIK, OP 50mm STRAATLAAG
- STRAATBAKSTENEN - PARKEERHAVEN
  KF, IN ELLEBOOGVERBAND, KLEUR ROOD/BRUIN GENUANCEERD
  DEELS HERGEBRUIK, OP 50mm STRAATLAAG
- STRAATBAKSTENEN - TROTTOIR/INRIT
  DF, IN HALFSTEENSVERBAND, KLEUR ROOD/BRUIN GENUANCEERD
  DEELS HERGEBRUIK, OP 50mm STRAATLAAG
- PORTUGEES GRANIET - TROTTOIR
  AFM. 100x100mm, IN HALFSTEENSVERBAND
  HERGEBRUIK, OP 50mm STRAATLAAG
- GEMETSELDE MUUR - MOLENBEEK
  METSELWERK VAN GEVELSTENEN BA00-121 HV GENUANCEERD
  IN WILDVERBAND MET ROLLAAG
- HERSTRATEN BESTAANDE VERHARDING
  TYPE 'D' BESTAAND
- TROTTOIRBAND AFM. 180/200x200mm
  IN BETON C12/15 INCL. STEUNRUG
- TROTTOIRBAND AFM. 400x200mm
  IN BETON C12/15 INCL. STEUNRUG
  HERGEBRUIK
- RWS-BAND AFM. 110/220x200mm
  IN BETON C12/15 INCL. STEUNRUG
- RIJWIELPADBAND AFM. 40/120x250mm
  IN BETON C12/15 INCL. STEUNRUG
- OPSLUITBAND AFM. 80x200mm
  IN BETON C12/15 INCL. STEUNRUG
- LEICON-PERRONBAND AFM. 1000x435x334mm
  IN BETON C12/15 INCL. STEUNRUG
  INCL. AANBRENGEN ZWART-WIT TEGELS
  AFM. 300x300x60mm, OP 50mm STRAATLAAG
- VERLAAGDE BAND
  IN BETON C12/15 INCL. STEUNRUG
  TER PLAATSEN VAN OVERSTEKEN
- VERLOOPBAND
  TYPE VERLOOPBAND AAN DE HAND TOEGEPASTE BAND IN ONTWERP
  IN BETON C12/15 INCL. STEUNRUG
- INRITCONSTRUCTIE
  L STREKKEN BSS, KF, KLEUR GRIJS
  T STREK BSS, DF, KLEUR GRIJS
  IN BETON C12/15 INCL. STEUNRUG
- STREKLAAG
  BESTAANDE UIT 1 OF MEERDERE STREKKEN
  BSS, KF, KLEUR GRIJS
  IN BETON C12/15
- STREKLAAG
  BESTAANDE UIT 2 STREKKEN
  SBS, DF, KLEUR ROOD/BRUIN GENUANCEERD
  DEELS HERGEBRUIK, IN BETON C12/15
- STREKLAAG
  BESTAANDE UIT 1 STREK
  GOOTTEGEL, AFM. 150x300x60mm, KLEUR GRIJS
  IN BETON C12/15
- GELEIDELIJNTEGELS VAN BETON
  AFM. 300x300x60/65mm, KLEUR WIT
  OP 50mm STRAATLAAG
  TEN BEHOEVE VAN ROUTERING EN TOEPASSING BIJ BUSHALTES
- NOPPENTEGELS VAN BETON
  AFM. 300x300x60/65mm, KLEUR WIT
  OP 50mm STRAATLAAG
  TEN BEHOEVE VAN ROUTERING EN TOEPASSING BIJ BUSHALTES
- INSTAPTEGELS VAN BETON-RUBBER
  AFM. 300x300x80/85mm, KLEUR GEEL
  OP 50mm STRAATLAAG
  TOEPASSING BIJ BUSHALTES
- ZAAGSNEDE ASFALTVERHARDING
  TEN BEHOEVE VAN AANSLUITING NIEUWE
  VERHARDING OP BESTAANDE VERHARDING

RIOLERING

ZIE CA230082-UO-RIO-T02

- NIEUWE PUTRAND
  INCL. PUTDEKSEL
- ROOSTERGOOT
  TYPE AQUAWAY SOLID 400 F900
- STRAATKOLK
  TWEEDELIG, TYPE AQUAWAY
  S 1333-1320 M-LINE GB2
- TROTTOIRKOLK
  EENDELIG, TYPE AQUAWAY
  M-LINE T1212/90 GB1
  T.P.V. K/12 BAND
- STRAAT-/TROTTOIRKOLK
  TWEEDELIG, TYPE AQUAWAY
  ST 1530-1320 M-LINE GB2
  T.P.V. 'W/20 BAND
- STRAAT-/TROTTOIRKOLK
  TWEEDELIG, TYPE AQUAWAY
  M-LINE ST 1430-1320 GB2
  T.P.V. K'W5 BAND

BEPLANTING

ZIE CA230082-UO-BP-T05

- GRAS
- IBLOKHAAG
- VAKBEPLANTING
- BOOM
- TE HANDHAVEN BOOM

MARKERING

ZIE CA230082-UO-BEB-T07

- MARKERING

OV & VRI

ZIE CA230082-UO-BEB-T07

- LICHTMAST
- TE HANDHAVEN LICHTMAST
- COMBINATIEMAST OVL/VRI
- TE HANDHAVEN COMBINATIEMAST OVL/VRI
- VRI
- TE HANDHAVEN VRI
- DETECTIELUS

MEUBILAIR

- FIETSENREK TWEEZIJDIG
  TYPE VELOFIX TULIP

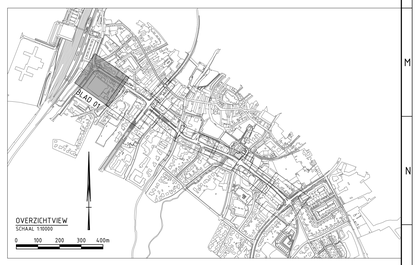

versie	omschrijving	datum	getekend	vrijgegeven
4	Opmerkingen v3.0 verwerkt	15-07-2025	MKP	RBE
3	Opmerkingen v2.0 verwerkt	17-06-2025	MKP	RBE
2	Opmerkingen v1.0 verwerkt	14-04-2025	MKP	RBE
1	Eerste uitgave	19-02-2025	KDI	RBE

GEONIUS
Geonius Infra
De Asseken Kuil 10
6161 RD Geleen
+31 (0) 88 1300 600

project
Wilhelminastraat-Engelenkampstraat
Situatietekening

ondertitel
Definitief uitvoeringsontwerp
Kruispunt Brugstraat - Wilhelminastraat

opdrachtgever
Gemeente Sittard - Geleen

status: DEFINITIEF
datum uitgave: 15-07-2025
schaal: 1:200
blad: 01 / 05

getekend: M. Klomp
paraaf:
vrijgegeven: R. Beckers
paraaf:
formaat: A0

projectnummer: CA230082
documentsoort: TEKENING
tekening nummer: CA230082-UO-SIT-T01-01
versie: 4.0

© 2022 - www.geonius.nl
CA230082-UO-SIT-T01_v4.0.dwg