



# ADMIRAAL HELFRICHSTRAAT- optie 1

Admiraal Helfrichstraat Optie 1


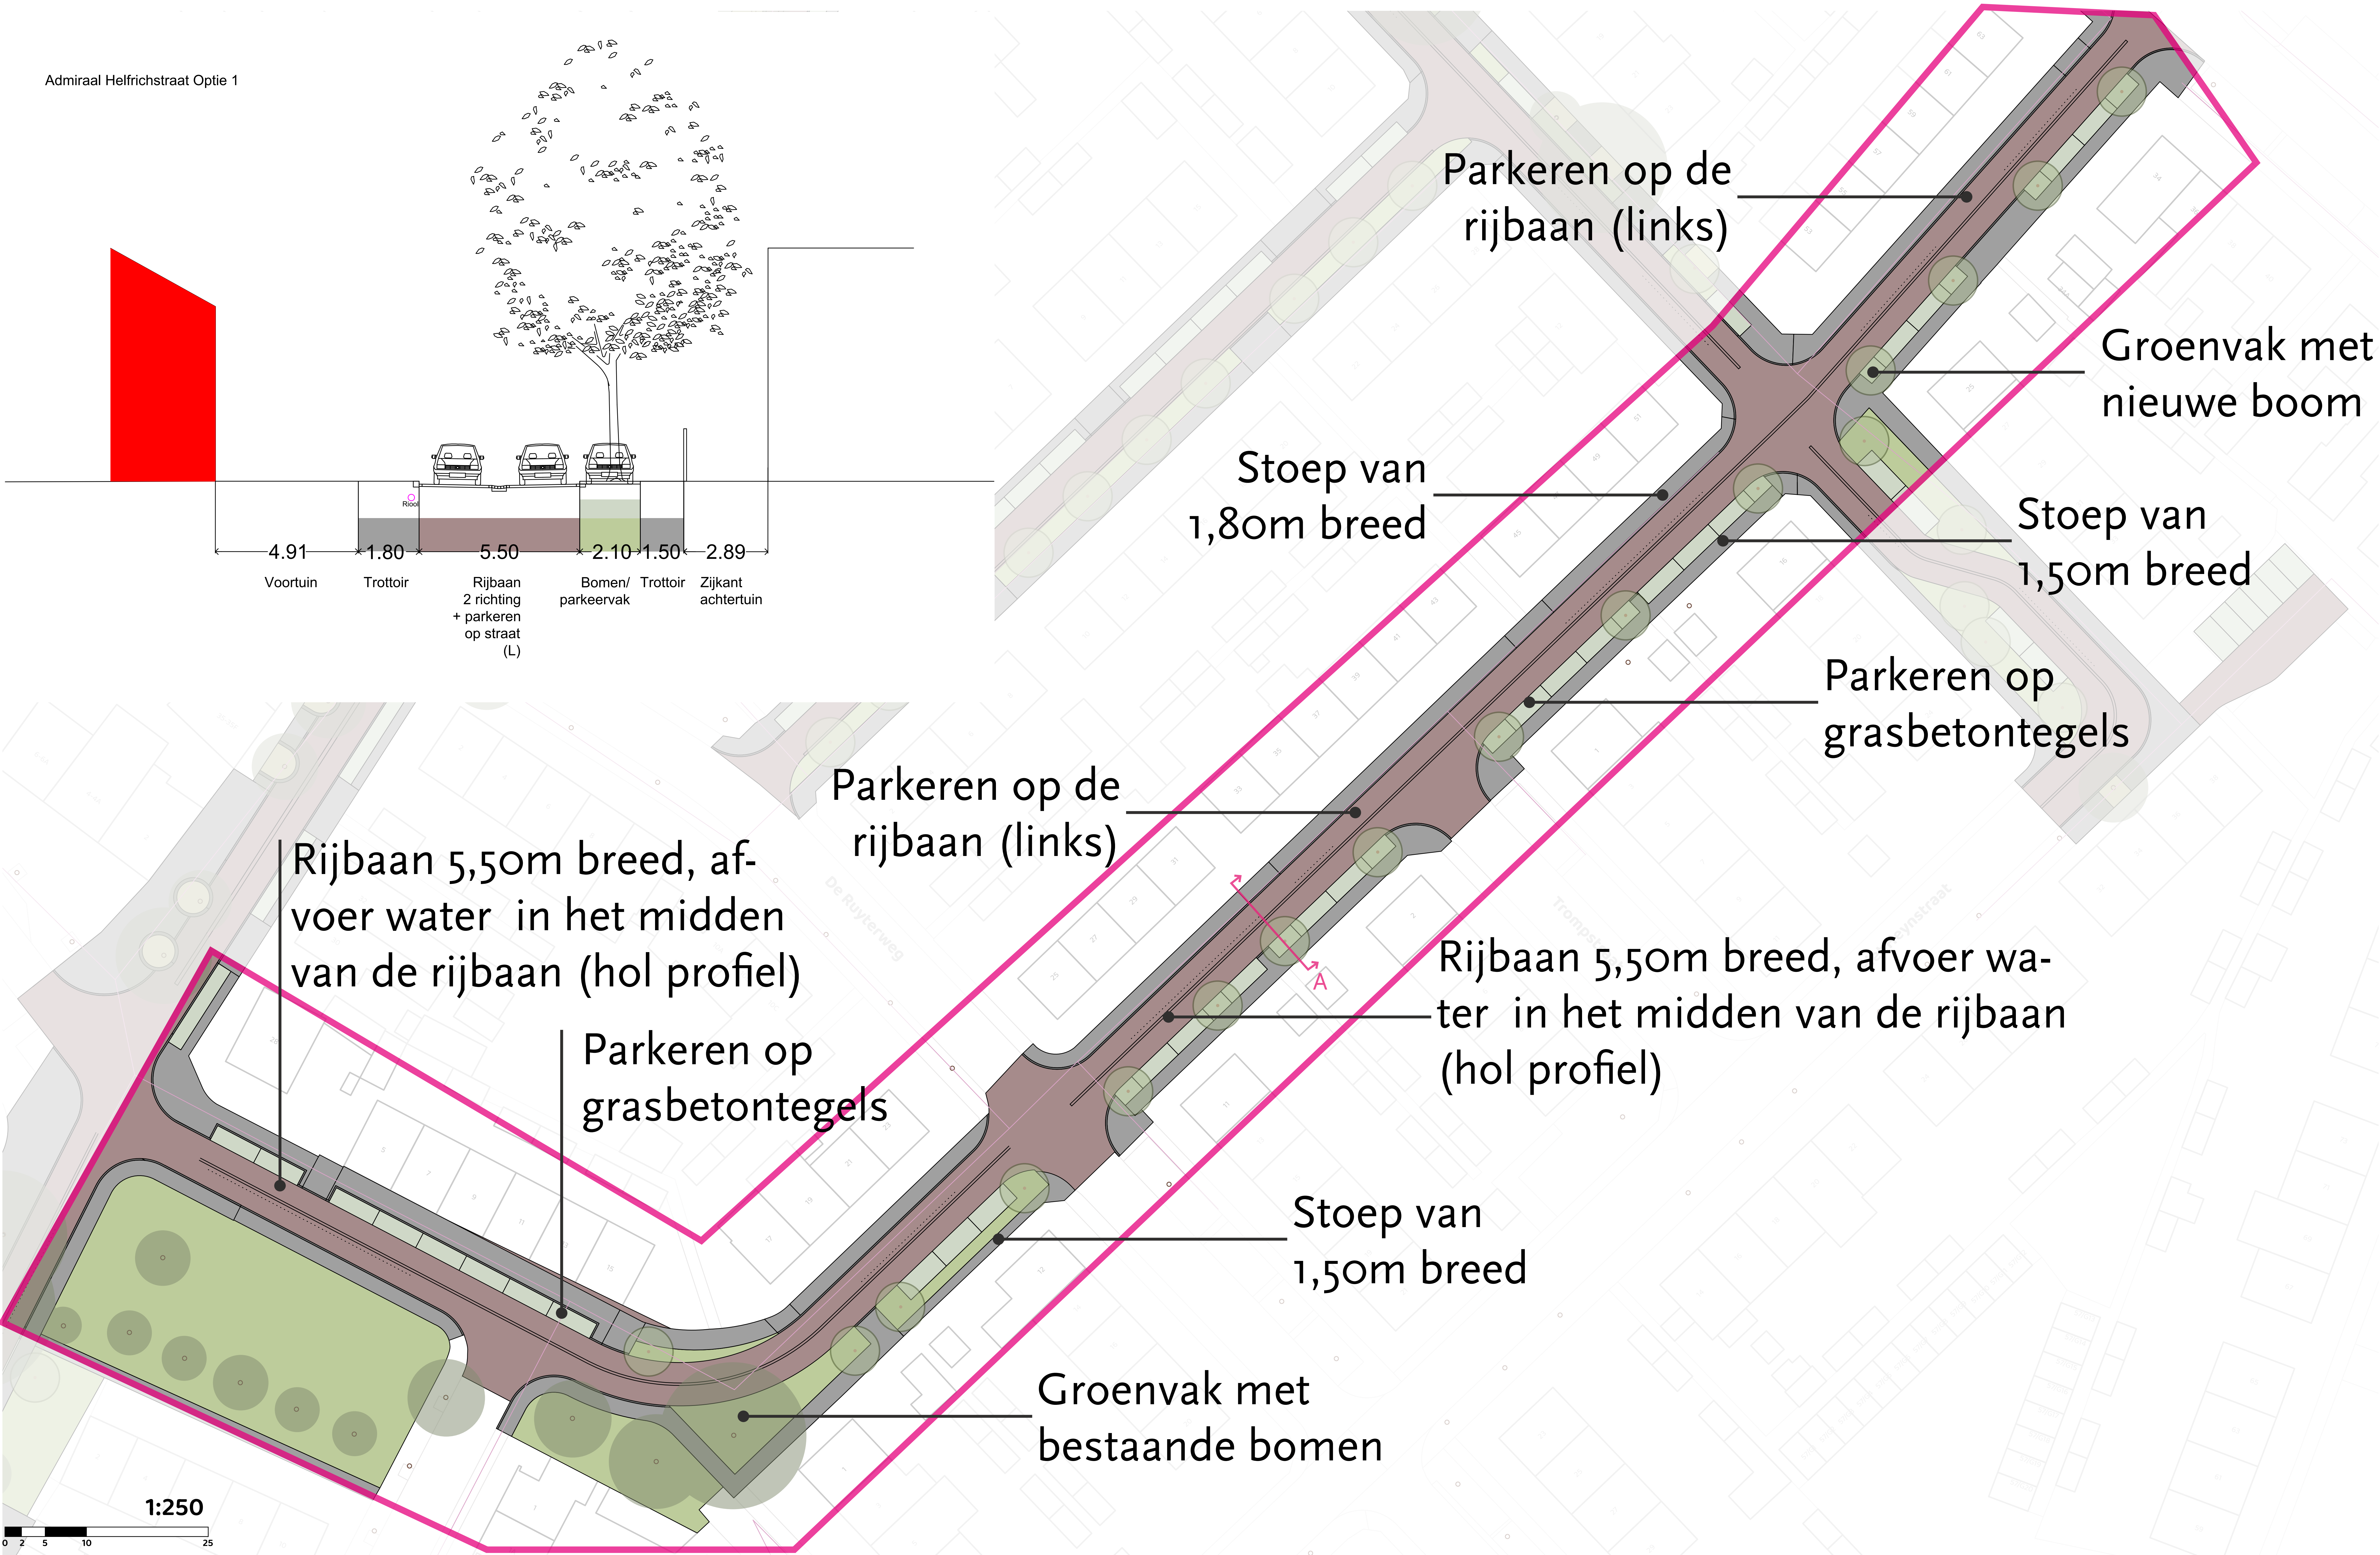


1:250

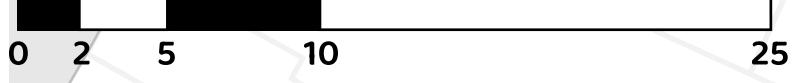


# ADMIRAAL HELFRICHSTRAAT- optie 2

Admiraal Helfrichstraat Optie 2

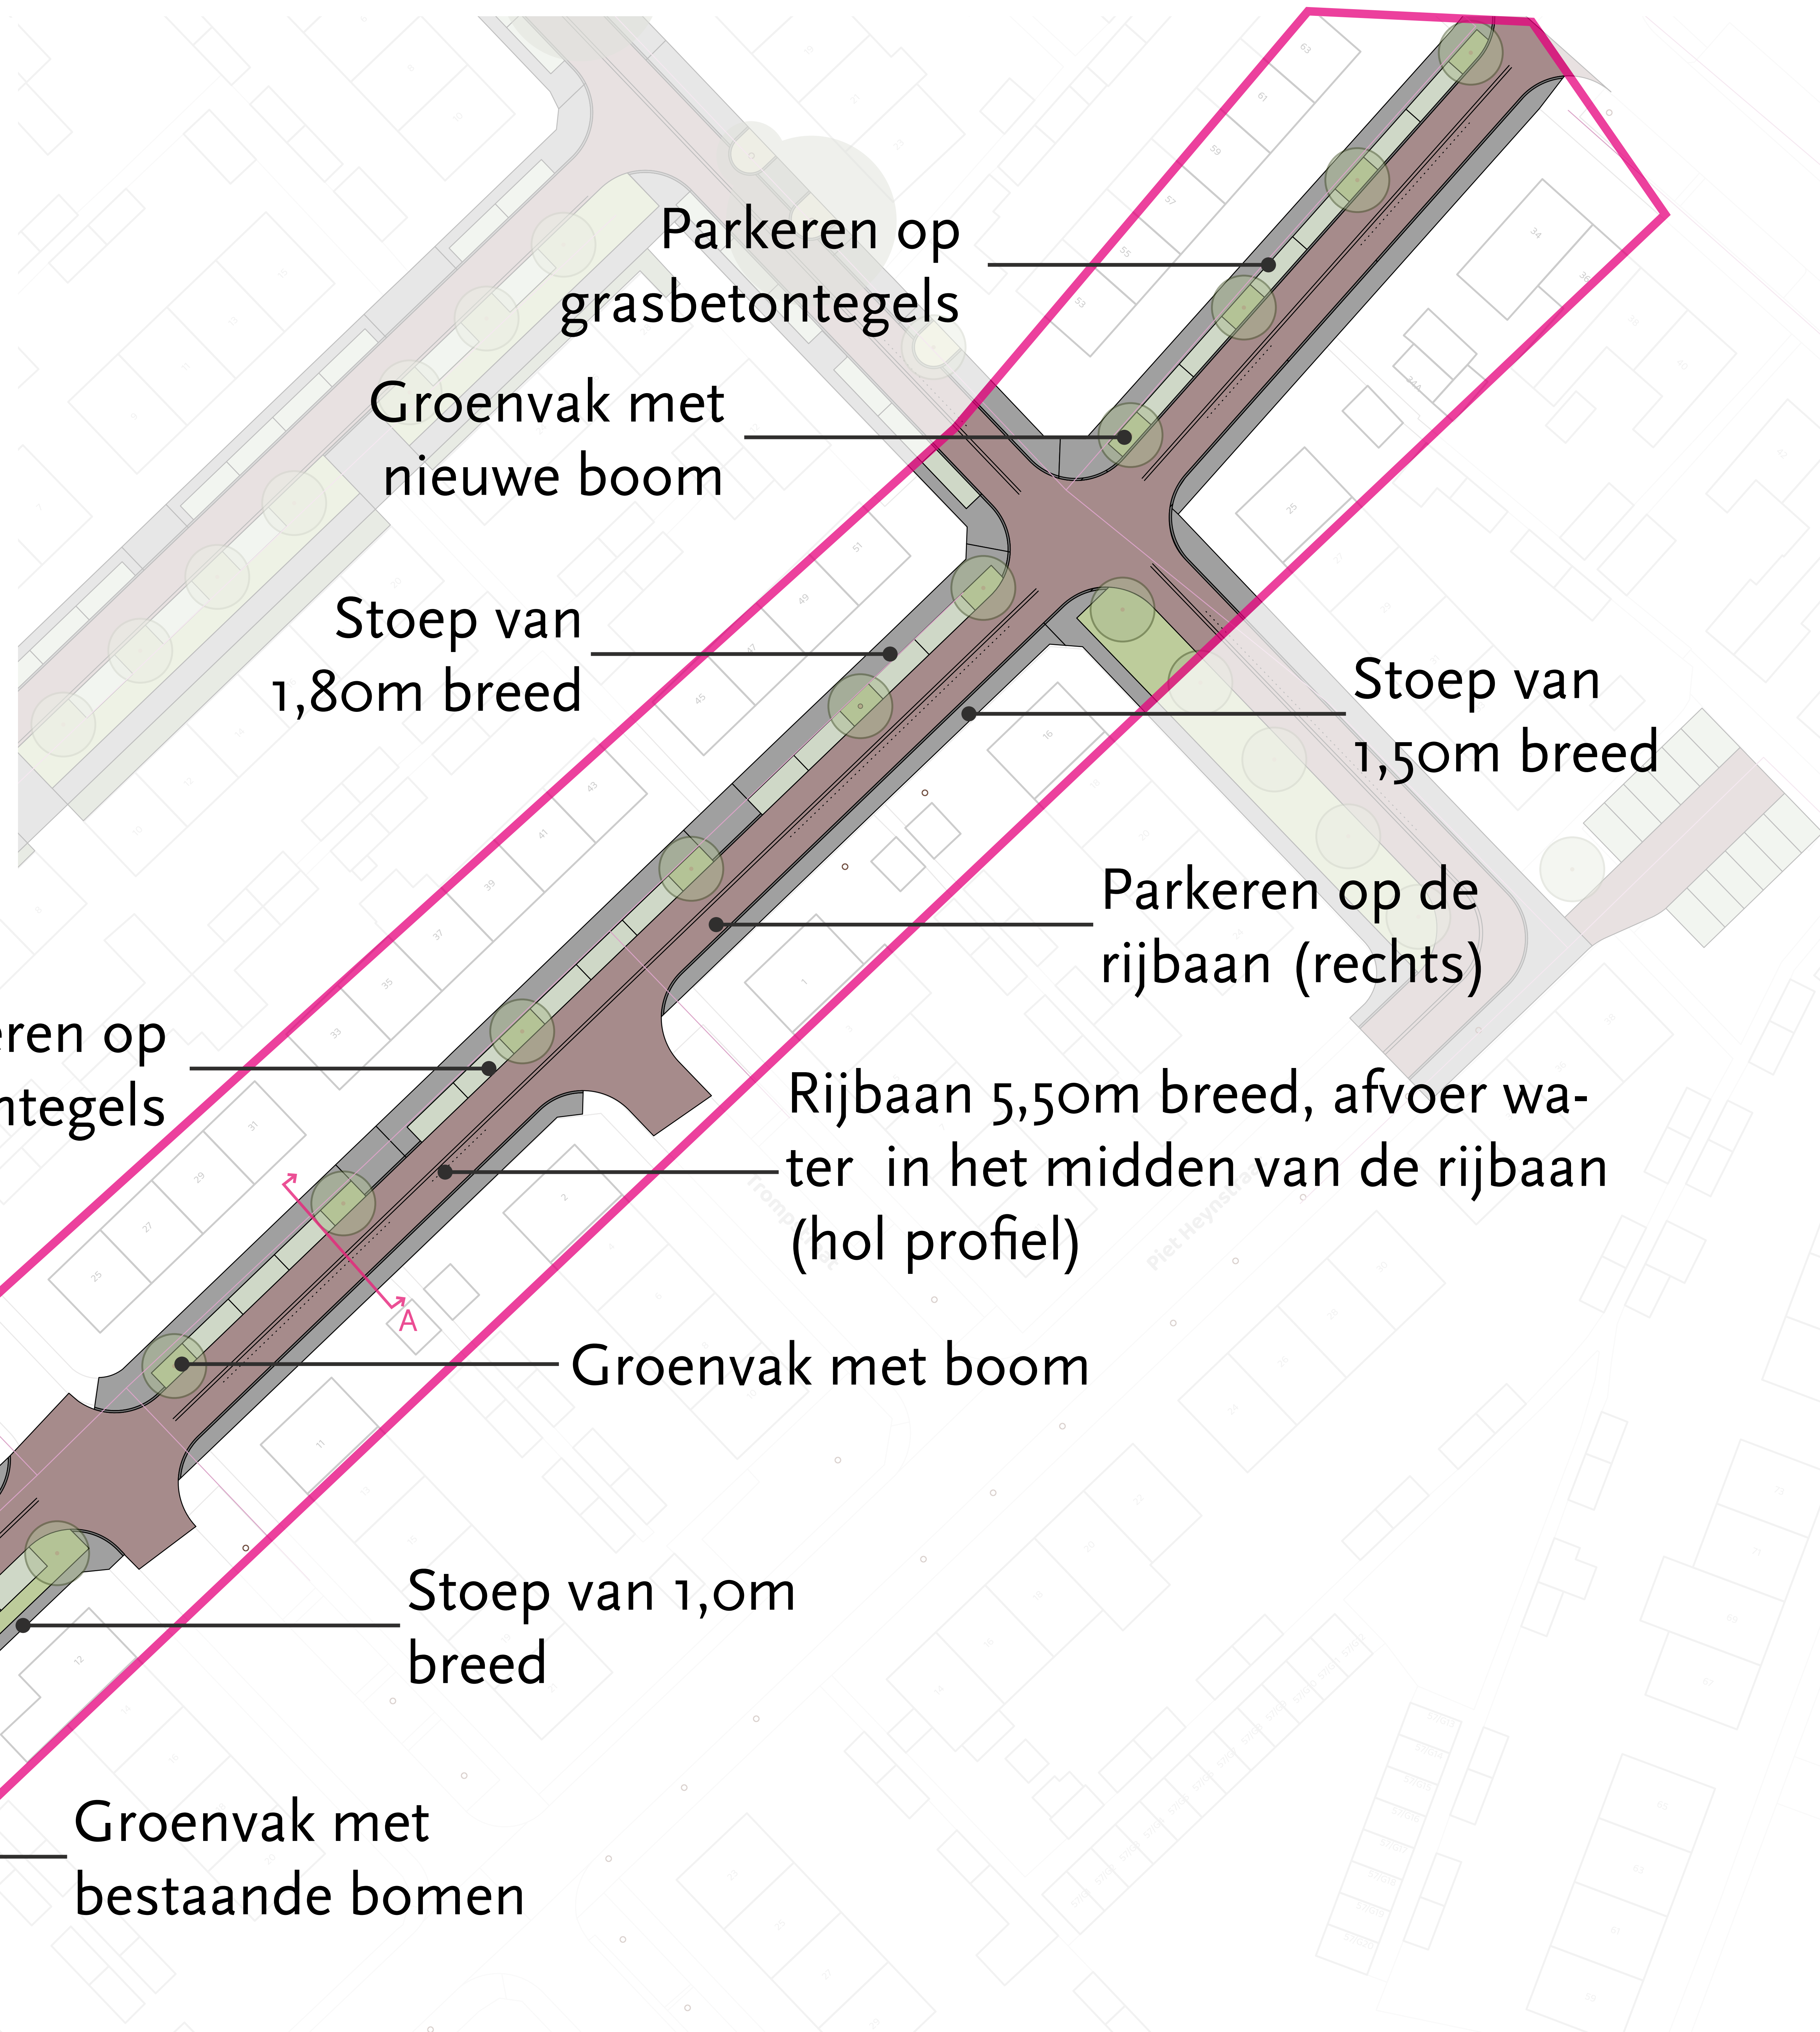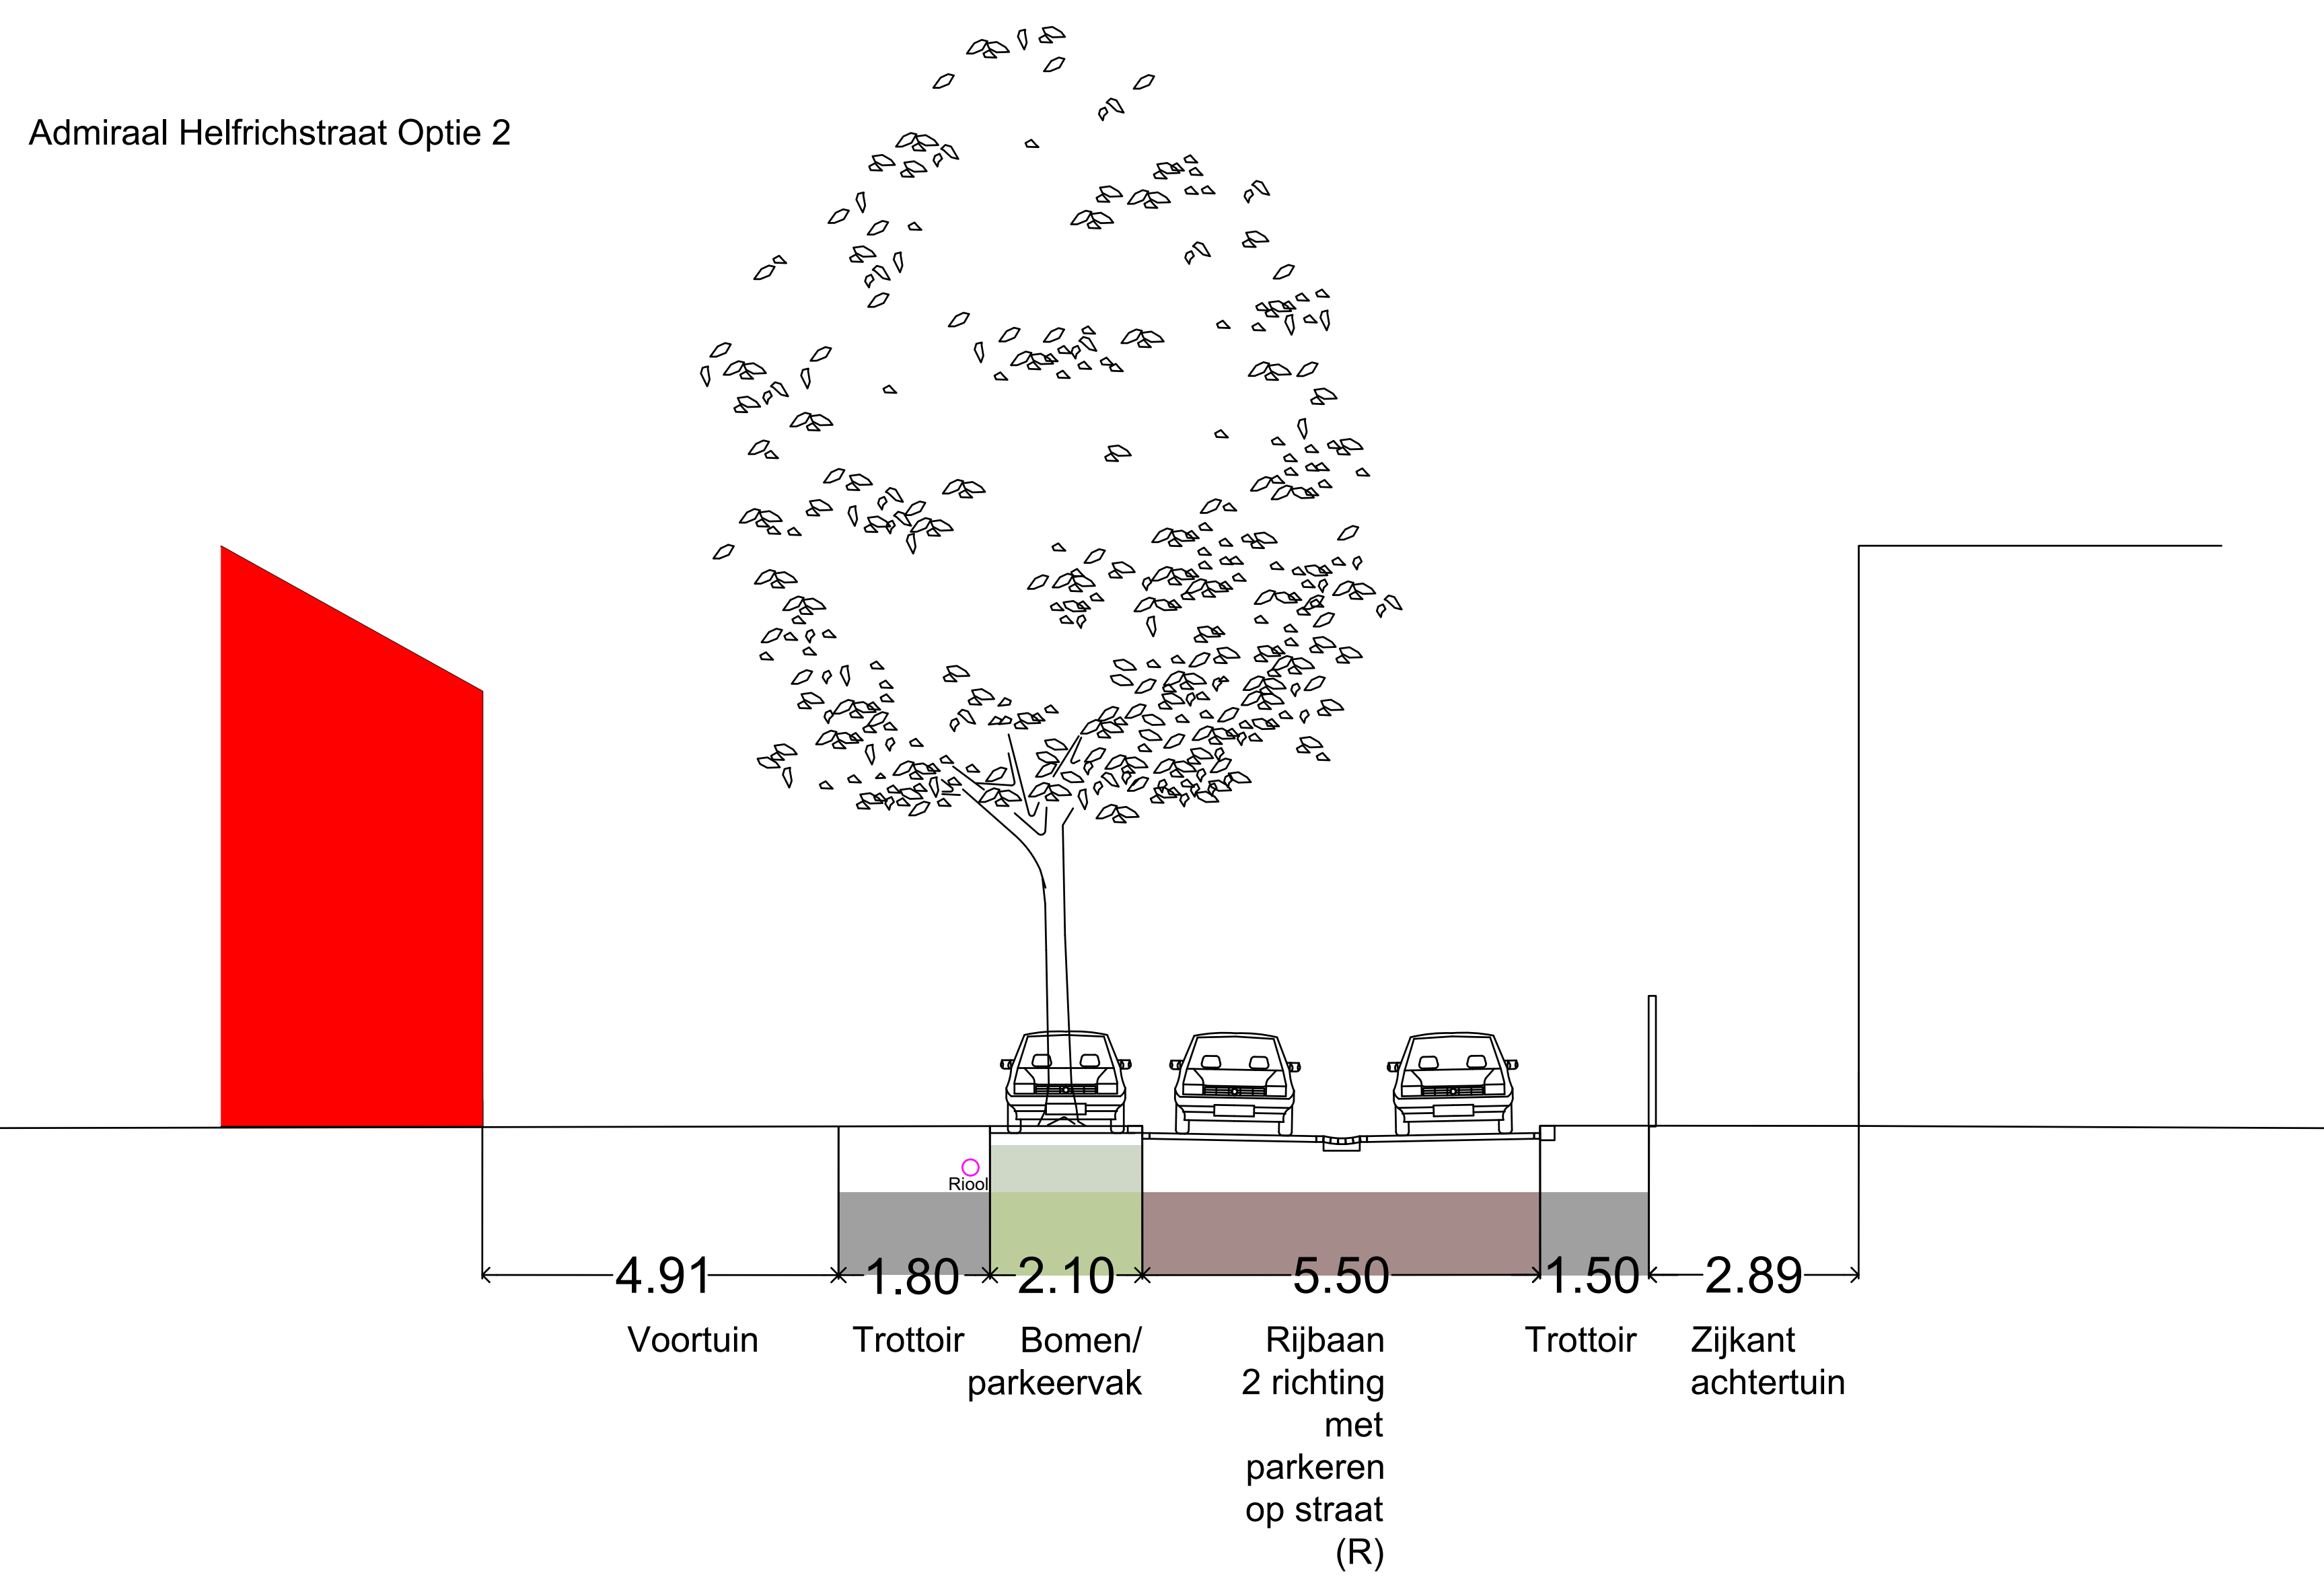


1:250

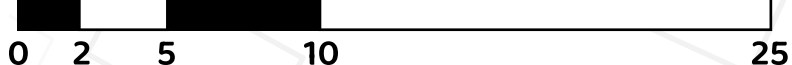


# ADMIRAAL HELFRICHSTRAAT- optie 3

Admiraal Helfrichstraat Optie 3 (A)

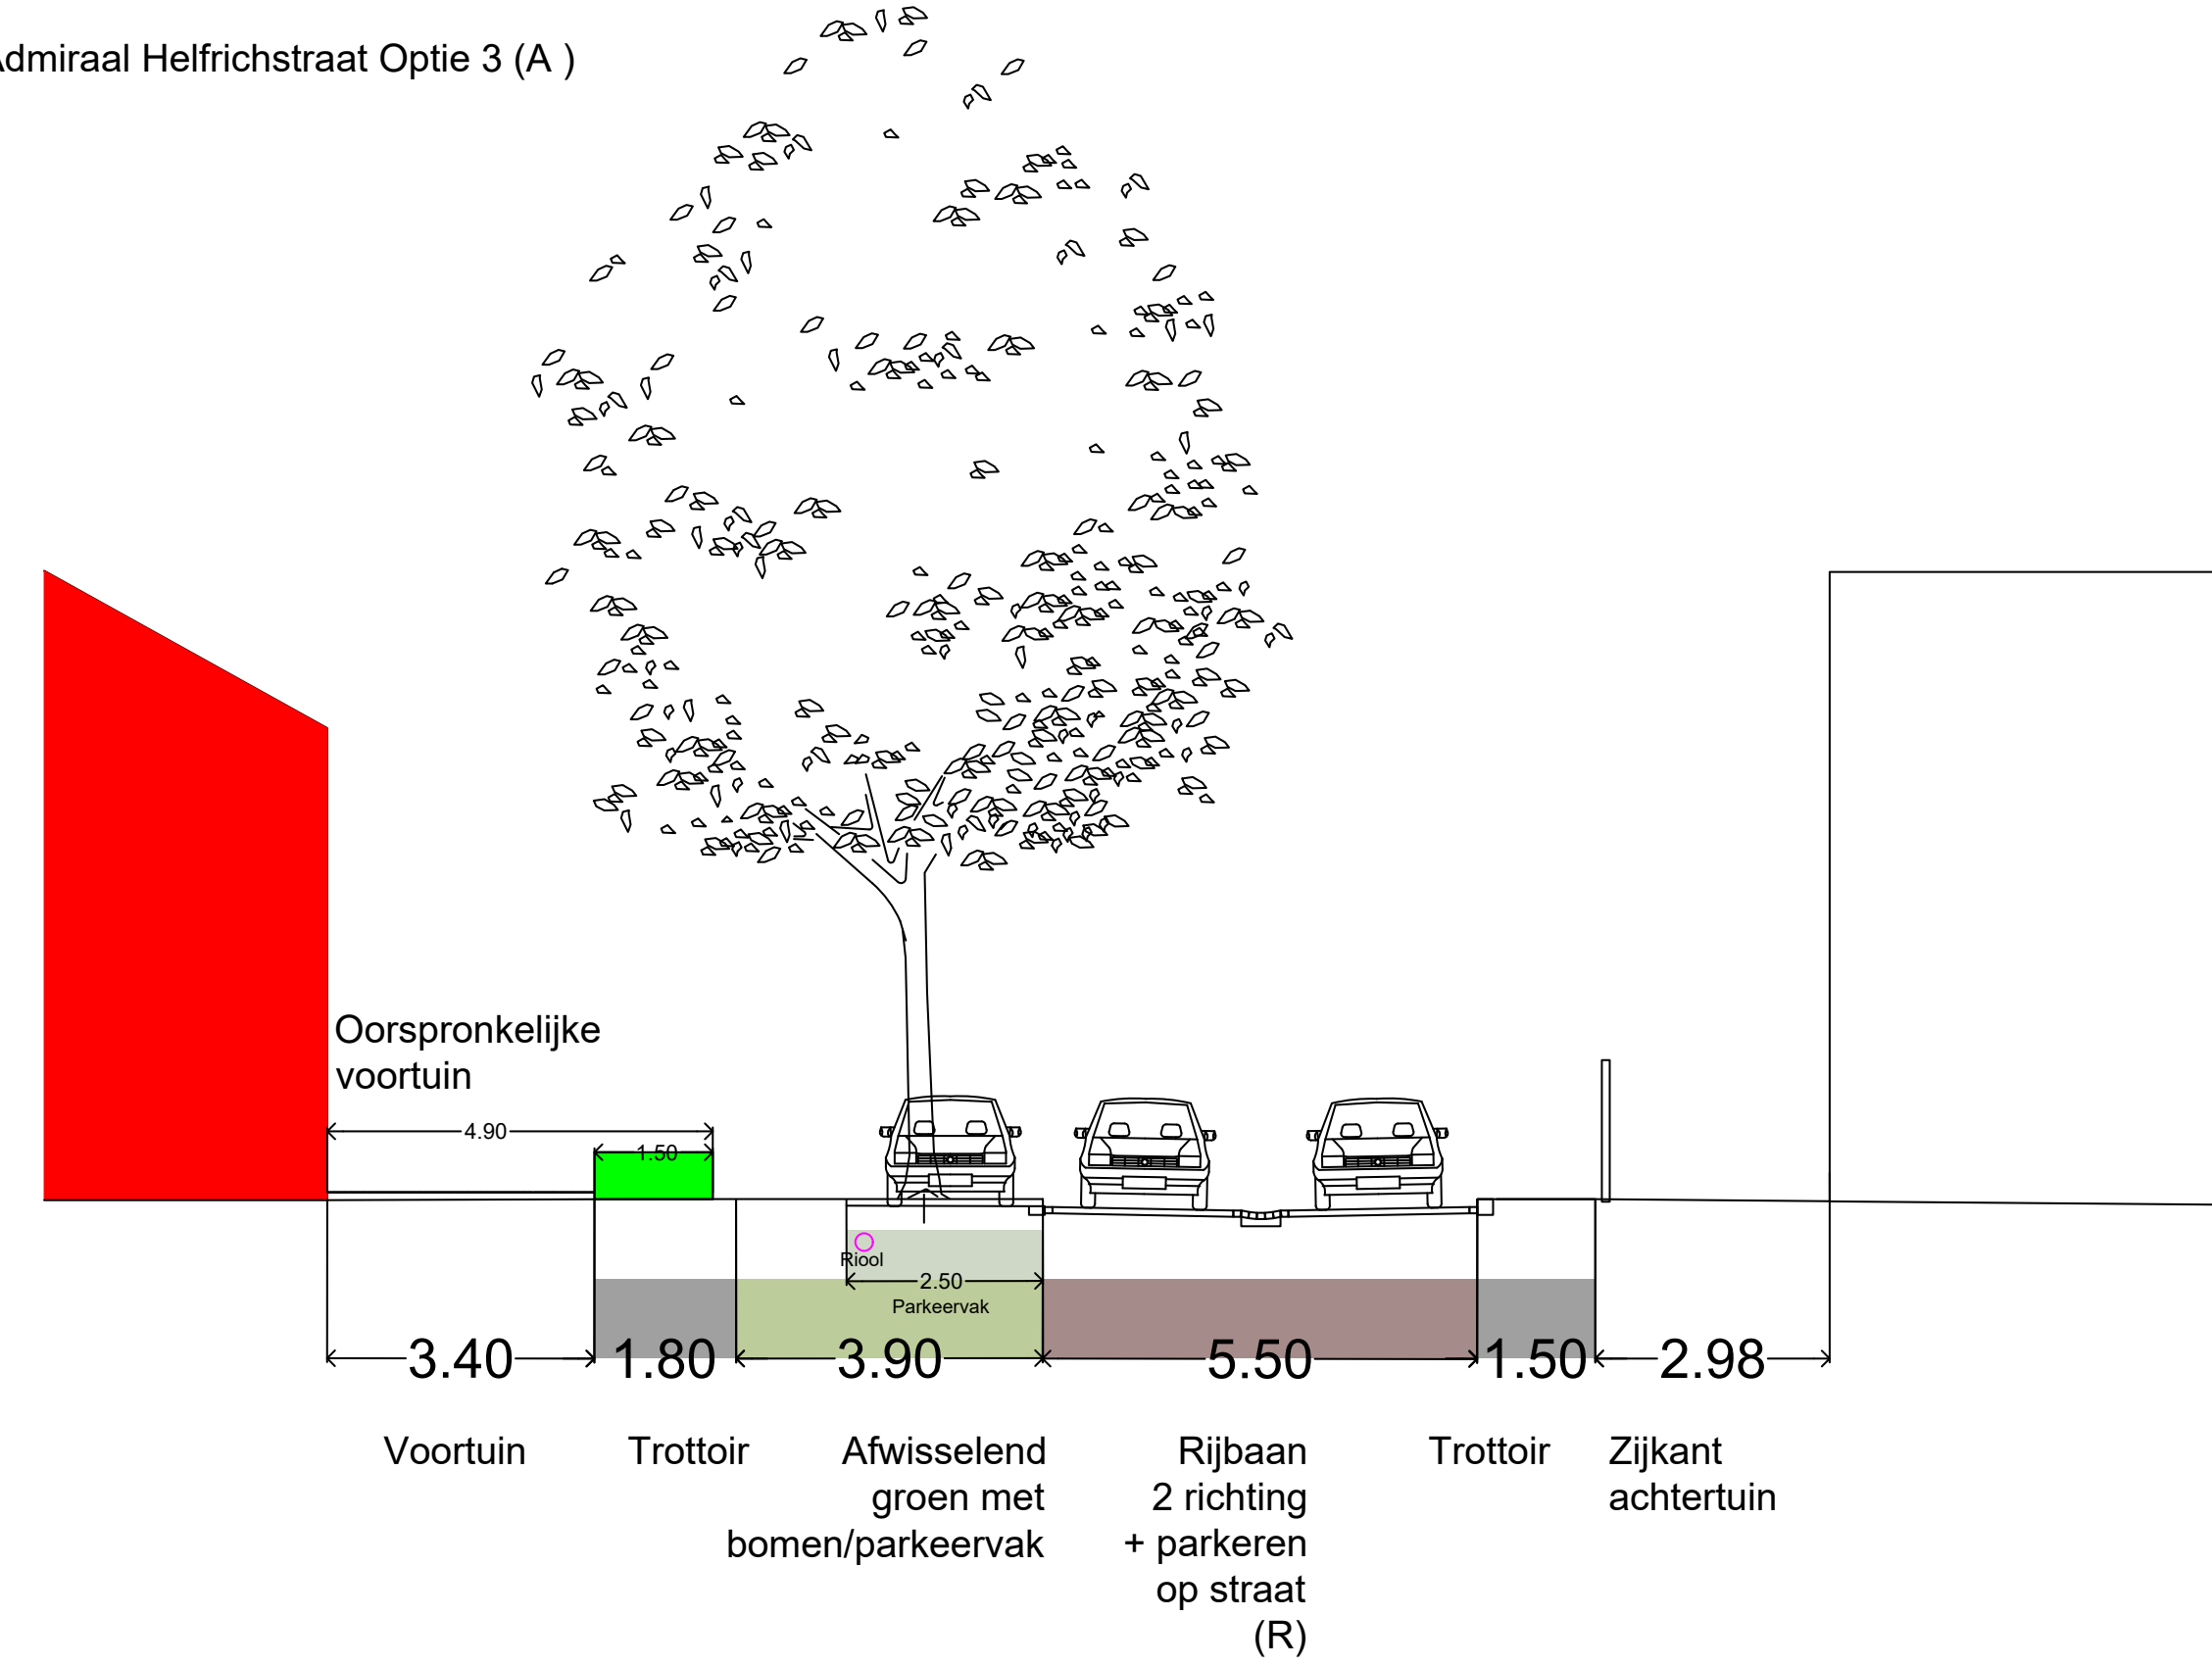

Admiraal Helfrichstraat Optie 3 (B)

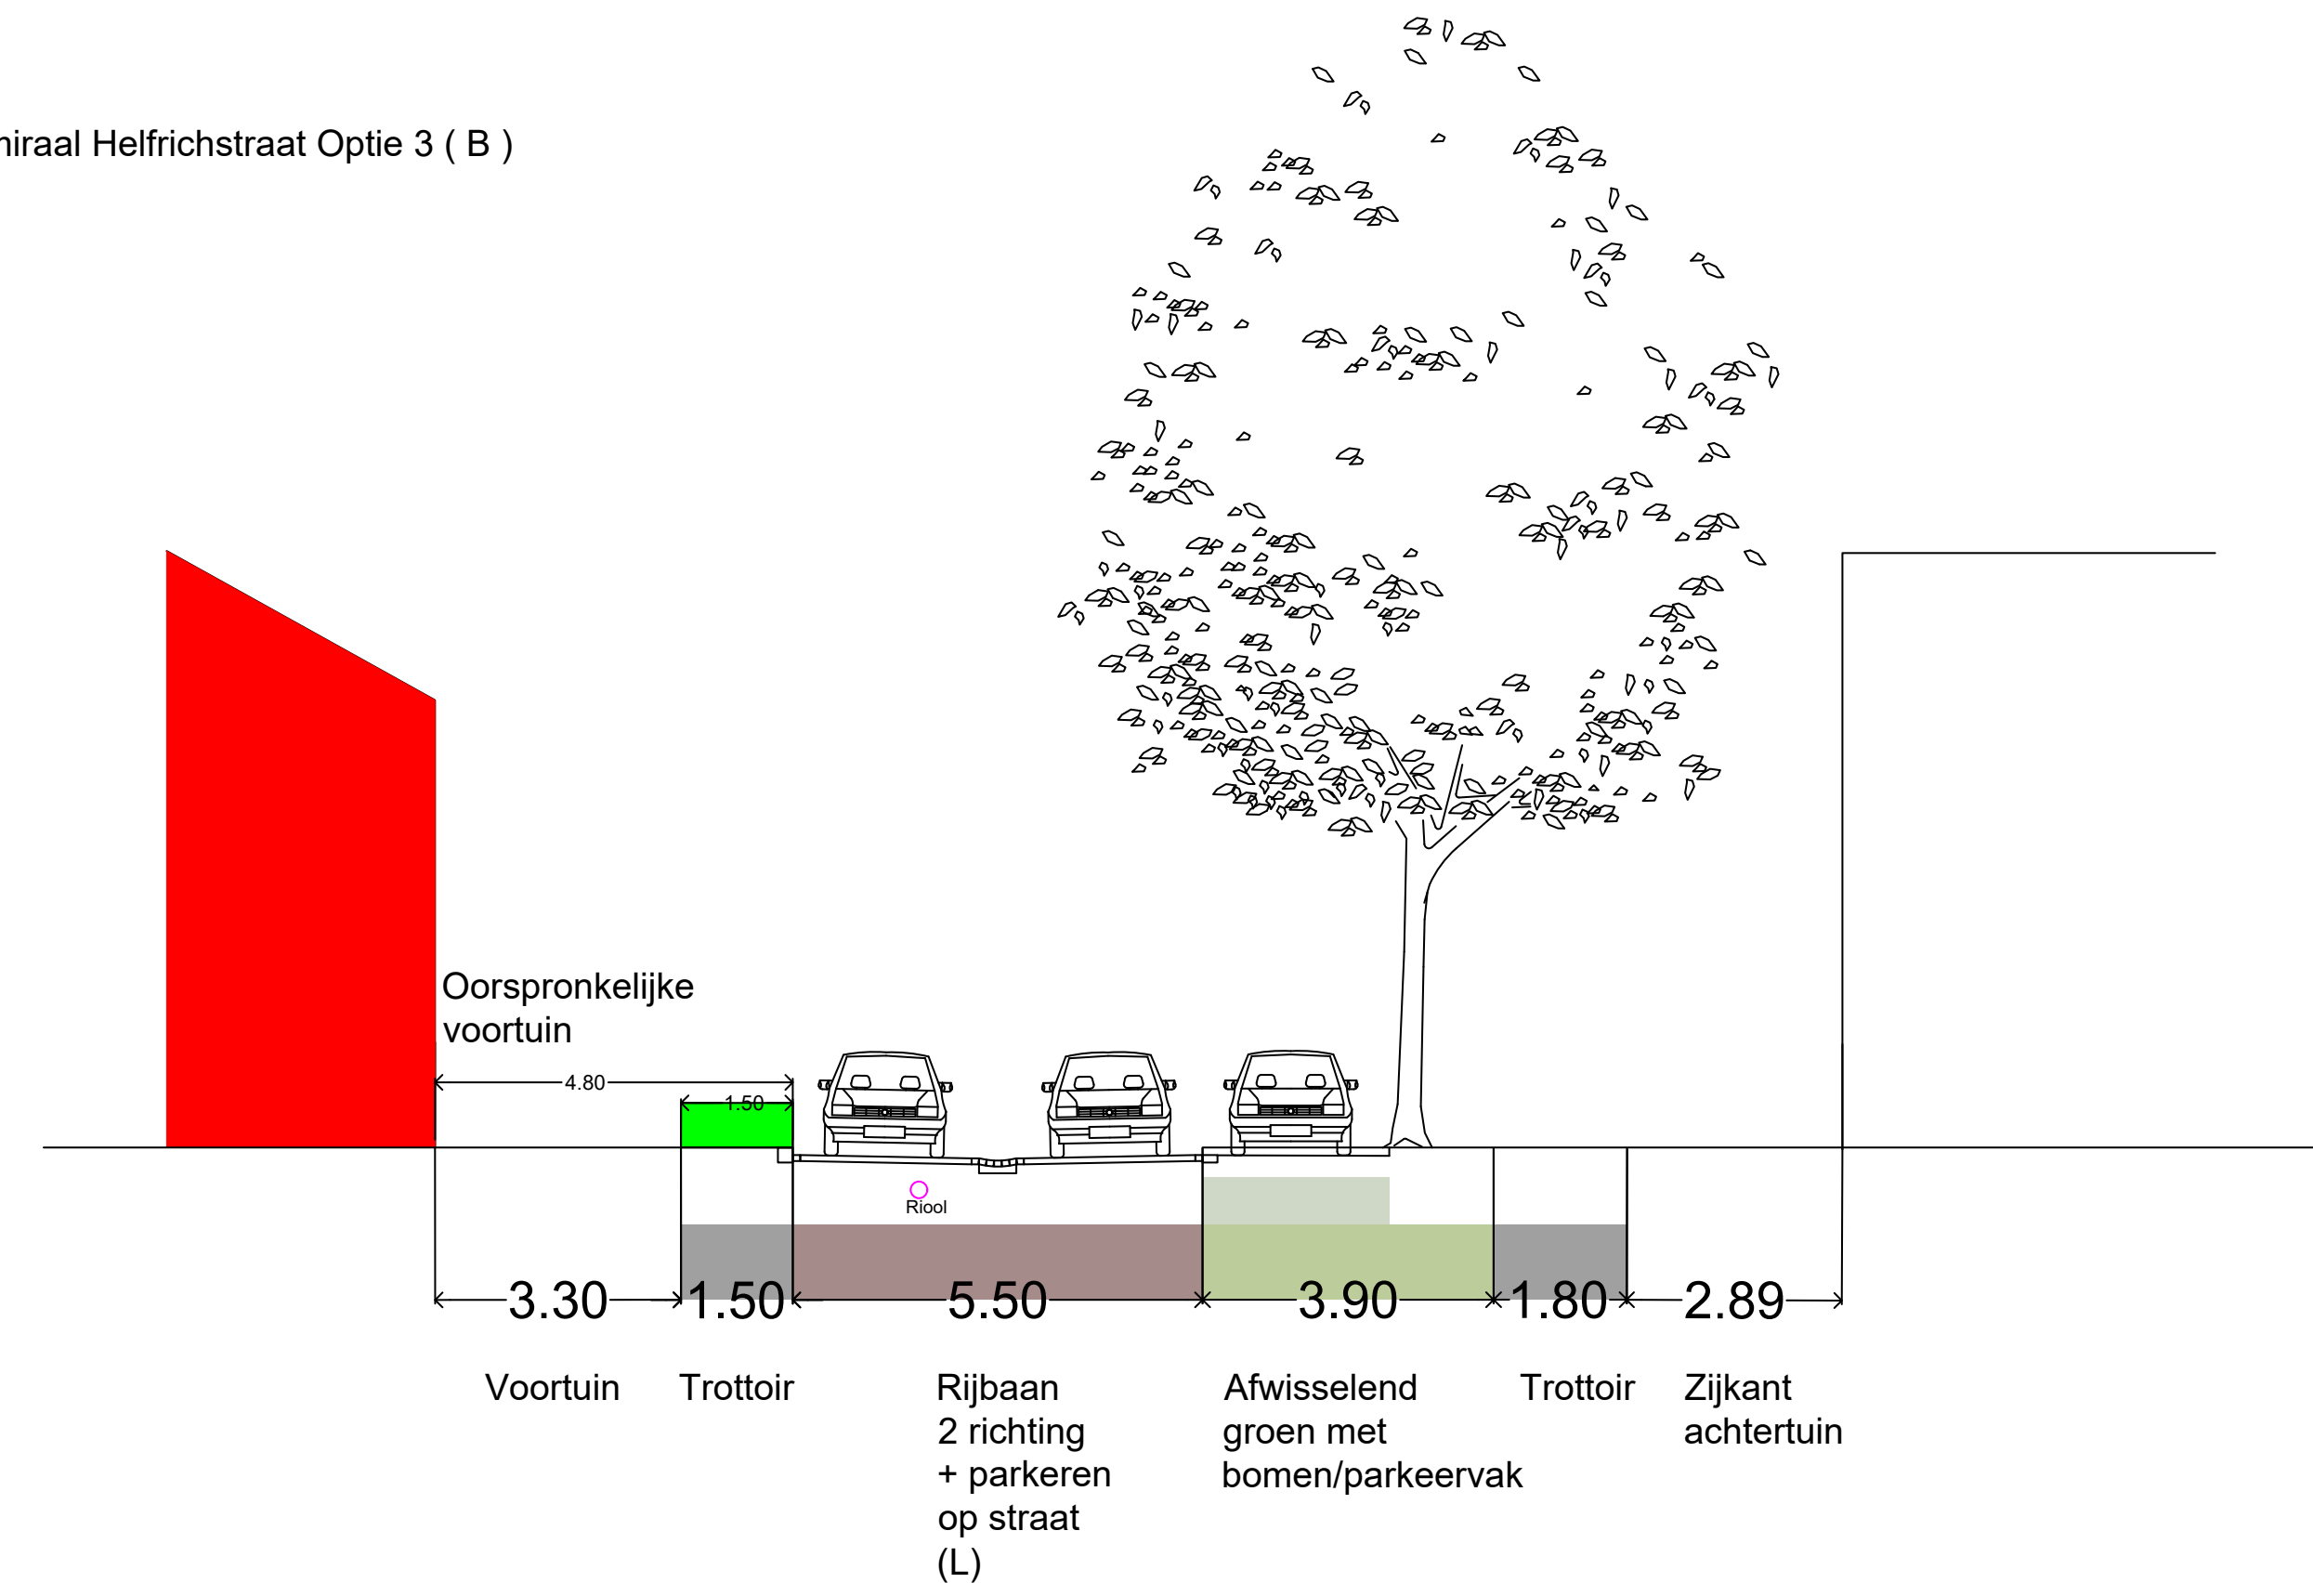

Parkeren op grasbetontegels

Stoep van 1,80m breed

Parkeren op de rijbaan (links)

Slinger in de rijbaan om de snelheid uit de straat te halen

Stoep van 1,90m breed

Parkeren op grasbetontegels

Rijbaan 5,50m breed, afvoer water in het midden van de rijbaan (hol profiel)

Parkeren op grasbetontegels

Voortuinen worden deels onderdeel van het straatprofiel als stoep

Rijbaan 5,50m breed, afvoer water in het midden van de rijbaan (hol profiel)

Groenvak met boom

Groenvak met bomen

1:250

0 2 5 10 25